



Sezione longitudinale, Scala 1:200

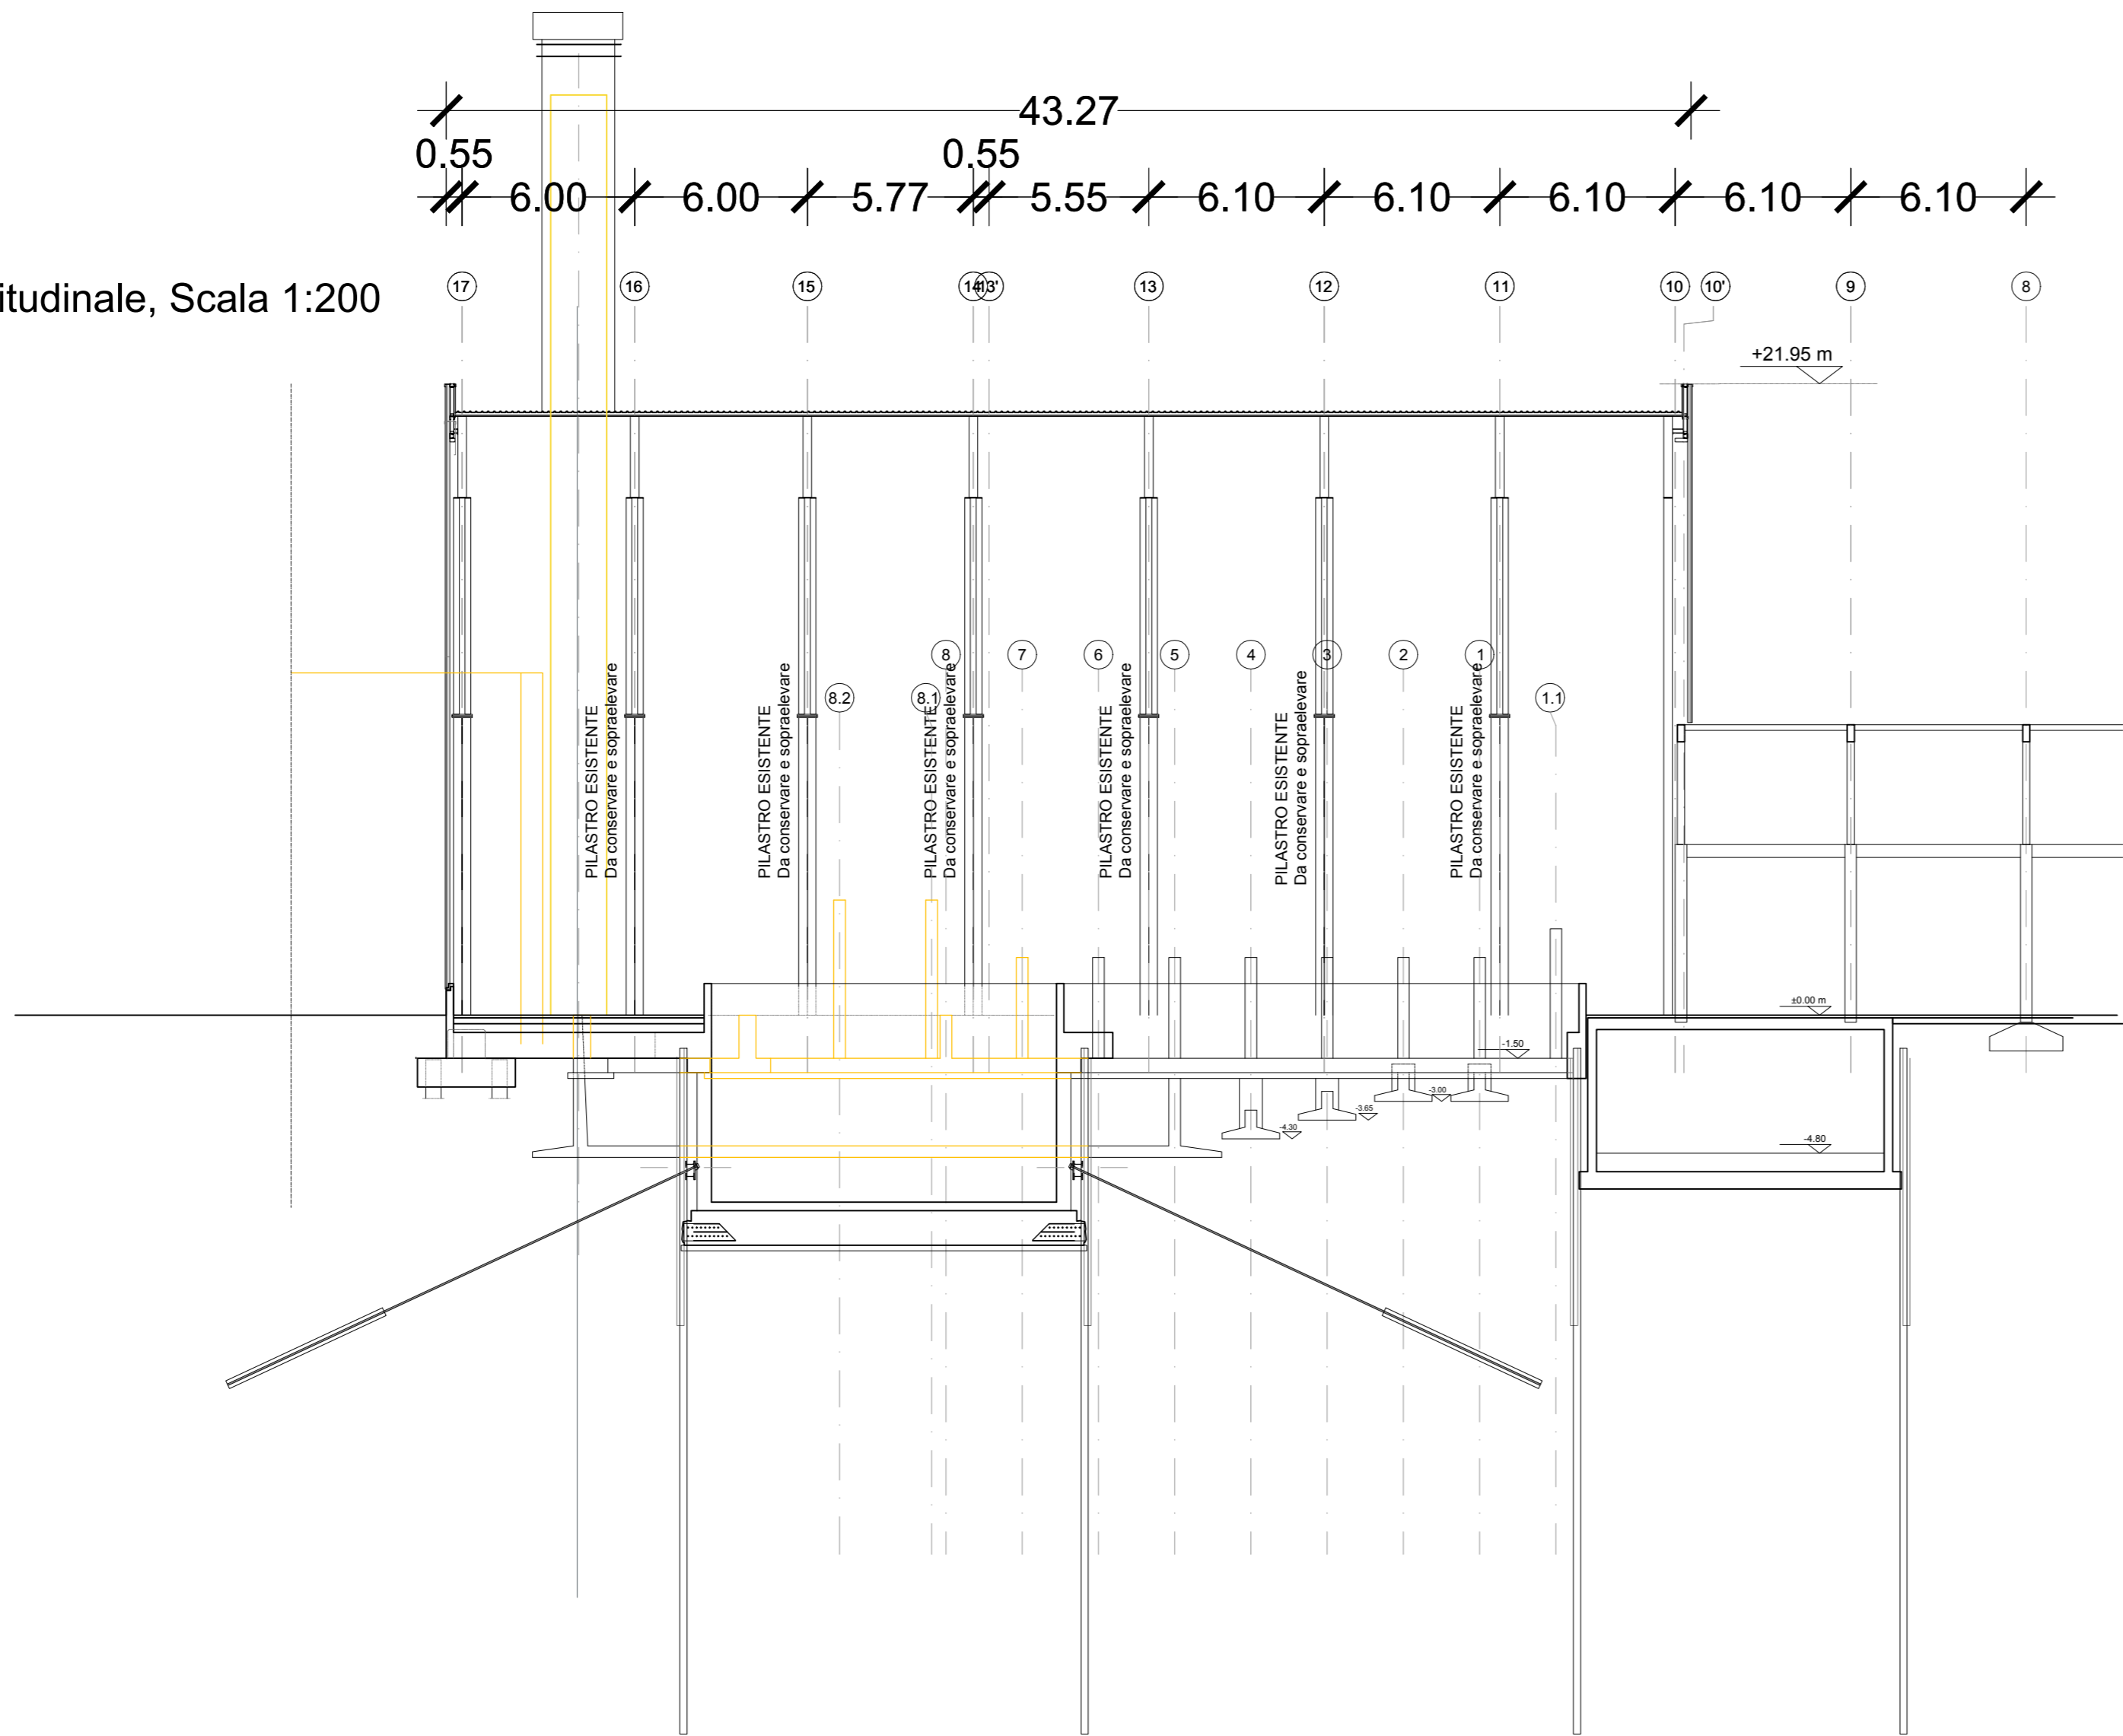

Sezione trasversale, Scala 1:200

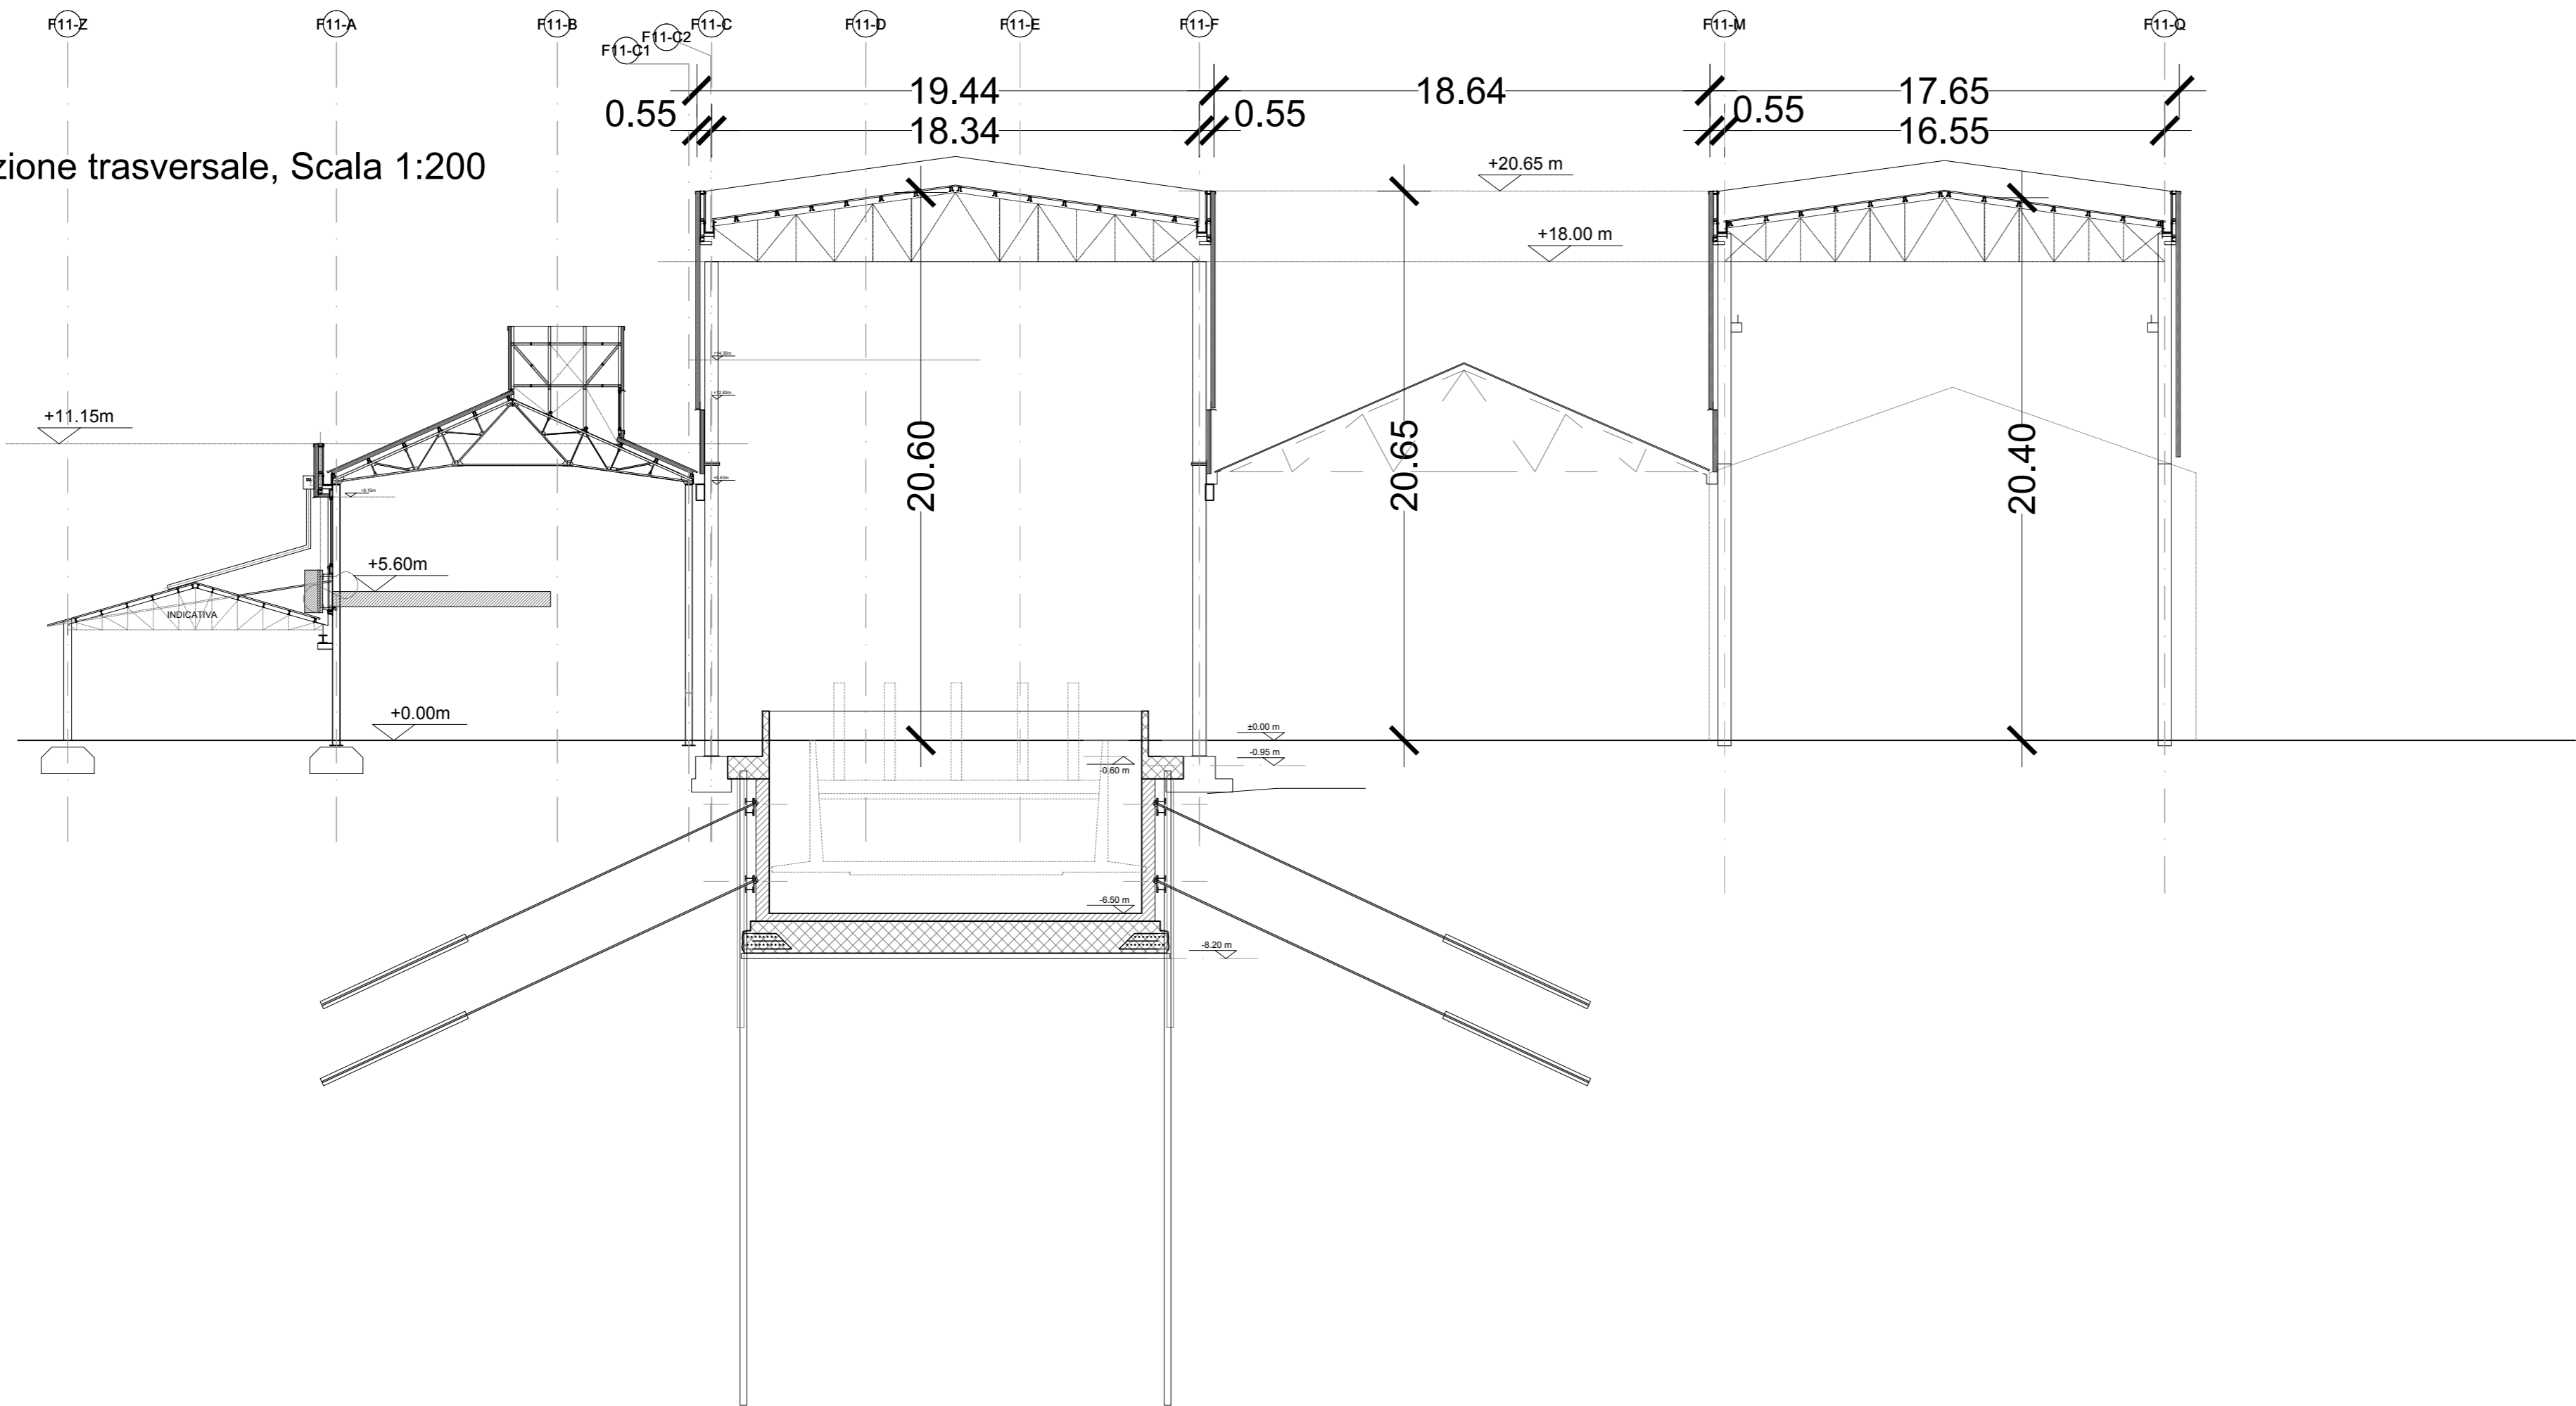

0	20/07/2020	Emissione	Giannelli	PAF
N° REVISIONE	DATA	OGGETTO	REDATTO	VERIFICATO



Città Metropolitana
di VENEZIA
Regione VENETO

PROGETTO
Ampliamento "vetreria Zignago Vetro"
di Fossalta di Portogruaro (VE)

Nuovo Forno 14 e Rinnovamento del Forno 11

Progetto DEFINITIVO

COMMITTENTE
 Zignago Vetro S.p.A.
Viale Ita Marzotto, 8
30025 - Villanova di Fossalta di Portogruaro
VENEZIA

TITOLO ELABORATO
FORNO 11
Sezioni strutturali longitudinale e trasversale

PROGETTO	LIVELLO	AREA	EDIFICIO	SPECIALITA'	ELABORATO	N°	TITOLO
F14,F11	PD	AF11	FORNO11	Arch	D	16.1	Sezioni Forno 11

SCALA
1:200

DIM. FOGLIO
A1

DATA PRIMA EMISSIONE
20/07/2020

PROGETTISTA
Ing Fadalti Pieralberto

FIRME COMMITTENTE