
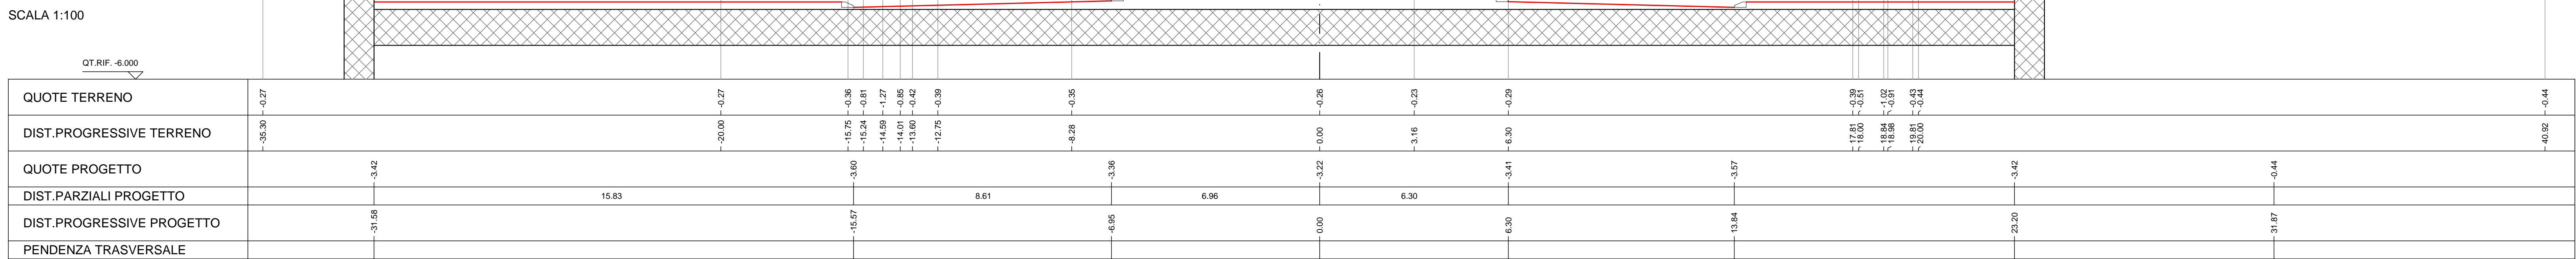
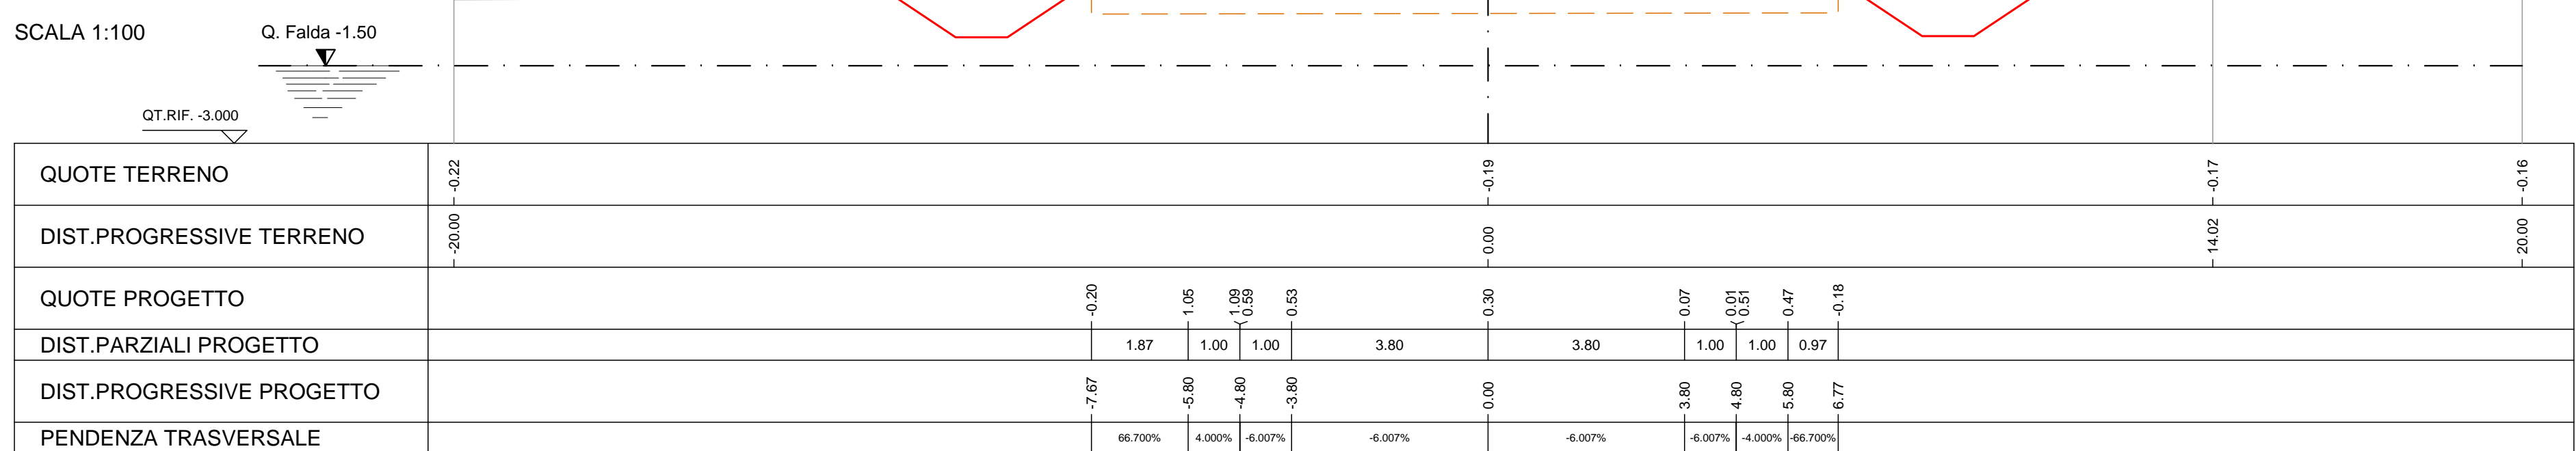



SCAVI E BONIFICHE FOSSO	3.191 mq
RILEVATI	
RILEVATO	6.799 mq
SOVRASTRUTTURA STRADALE	
CASSONETTO (RANCHINA)	2.000 m
CASSONETTO	7.000 m

SEZIONE N. : D3
QT. PROGETTO : 0.80
DIST.PROG. : 1665.44
DIST.PREC. : 146.74
DIST.SUCC. : 64.25

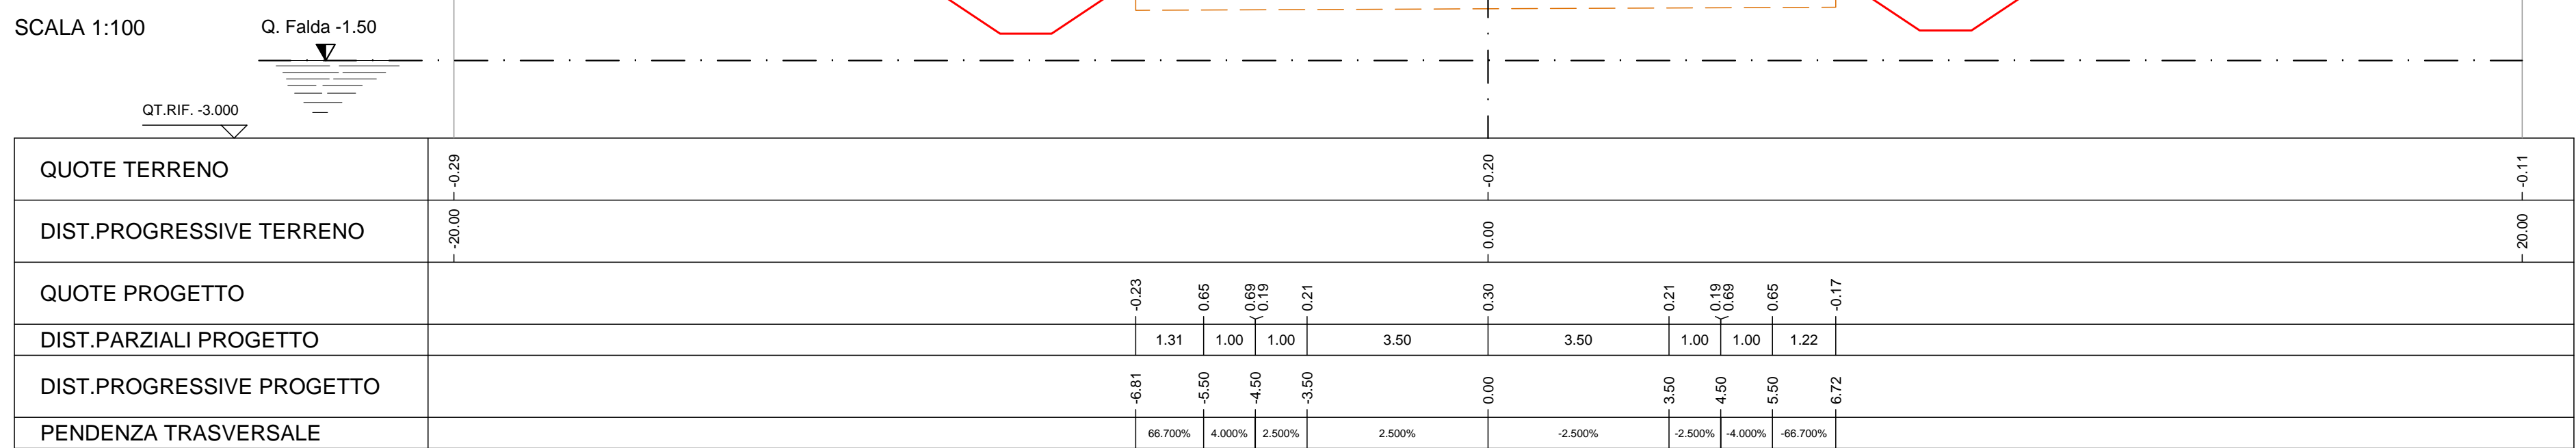

SCAVI E BONIFICHE	
STERRO	50.881 mq
FOSSO	3.488 mq
SOVRASTRUTTURA STRADALE	
CASSONETTO (BANCHINA)	2.000 m
CASSONETTO	7.138 m

SEZIONE N. : D4
QT. PROGETTO : 0
DIST.PROG. : 1729
DIST.PREC. : 64.25
DIST.SUCC. : 61.11

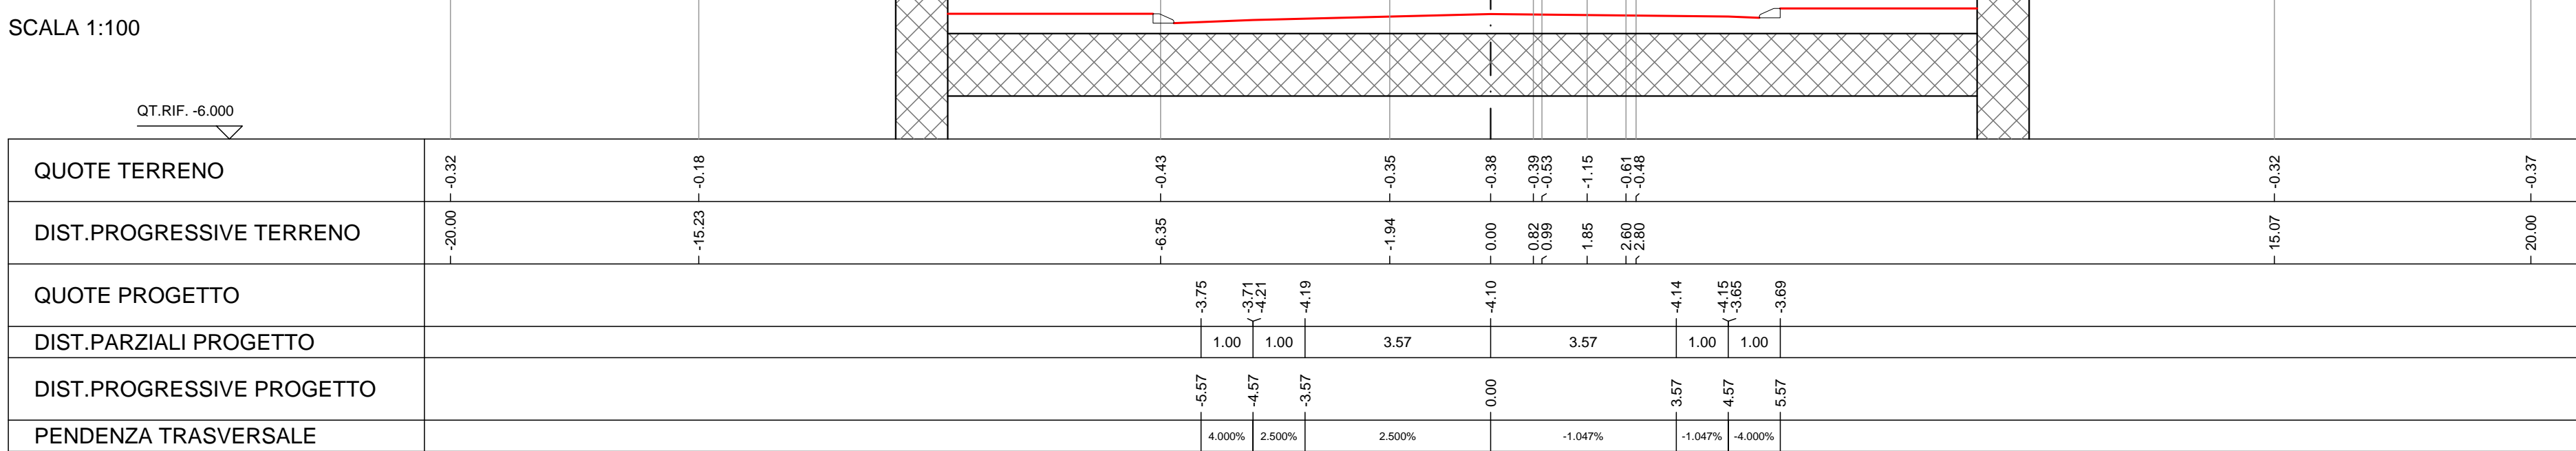

[illegible]

Progettisti Ing. Michele Artusato
Collaboratori Marco Fasan
Andrea Alibardi

Progettisti	Ing. Morris Cibi
Collaboratori	Ing. Paolo Pavanelli Lorenzo Nordio Marco Dabala Enrico Di Fonzo

CONGIUNGENZA TRASPORTISTICA E AMBIENTALE

Progettisti Ing. Michele Art
Collaboratori Marco Fasan

Andrea Allibard

REVISIONE	DATA	OCCORRENTE
rev. 00	25/05/2015	PRIMA EMISSIONE

REV_04	_____				

OPERE D'ARTE DA REALIZZARE

N.B.
LA GRAFICA PER LE OPERE D'ARTE E' PURAMENTE
INDICATIVA.
PER DIMENSIONI E FORMA DI PROGETTO, SI
RIMANDA AI SPECIFICI ELABORATI STRUTTURALI

SCALA GRAFICA 1:100

