


PIANO QUOTATO STATO DI PROGETTO
scala 1:500

C. SEMITECO

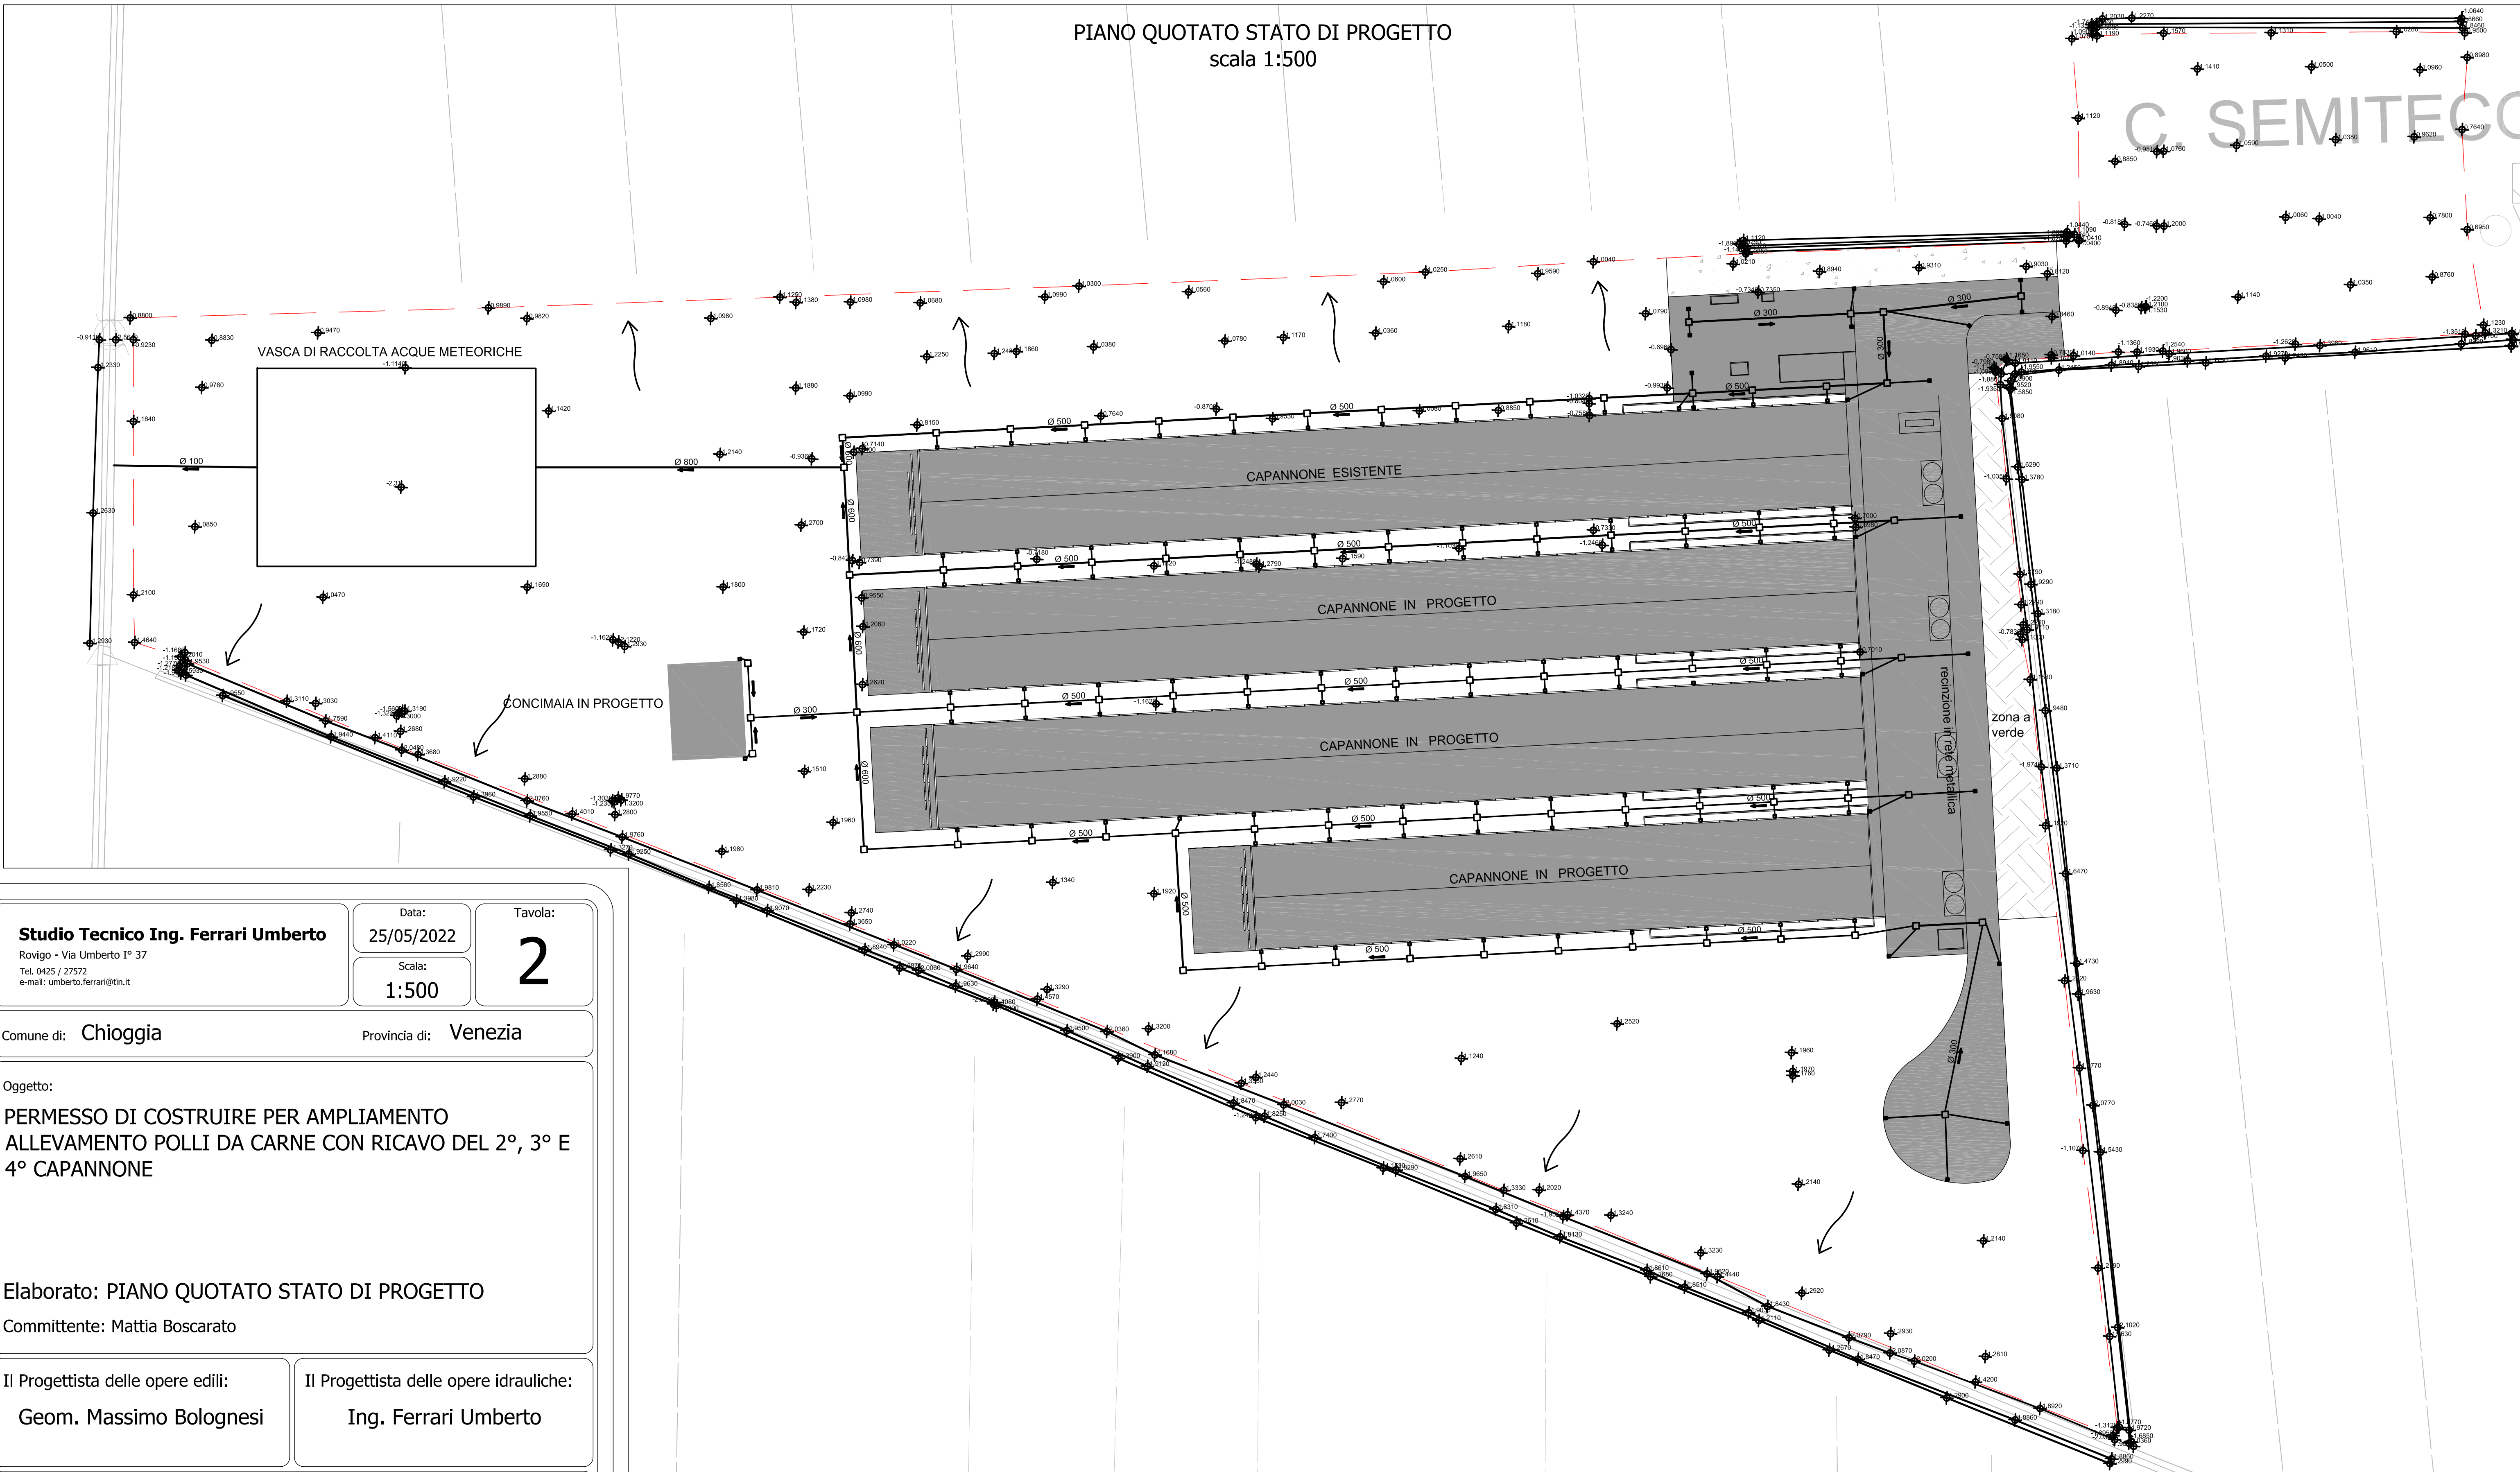

Studio Tecnico Ing. Ferrari Umberto
Rovigo - Via Umberto 1° 37
Tel. 0425 / 27572
e-mail: umberto.ferrari@tin.it

Data:
25/05/2022

Scala:
1:500

Tavola:
2

Comune di: **Chioggia** Provincia di: **Venezia**

Oggetto:
PERMESSO DI COSTRUIRE PER AMPLIAMENTO ALLEVAMENTO POLLI DA CARNE CON RICAVO DEL 2°, 3° E 4° CAPANNONE

Elaborato: **PIANO QUOTATO STATO DI PROGETTO**
Committente: **Mattia Boscarato**

Il Progettista delle opere edili:
Geom. Massimo Bolognesi

Il Progettista delle opere idrauliche:
Ing. Ferrari Umberto



LEGENDA:

- confine proprietà/area d'intervento (43.510 m²)
- ◆ quote altimetriche riferite al caposaldo VTR0012_73_07
- ☒ pluviale Ø100 con pozzetto di raccolta
- caditoia D400 raccolta acque piazzali
- pozzetti di ispezione
- linea raccolta acque meteoriche

