









SEZIONE TRASVERSALE MURO TIPO 2: CASSERATURA E ARAMATURA - scala 1:50

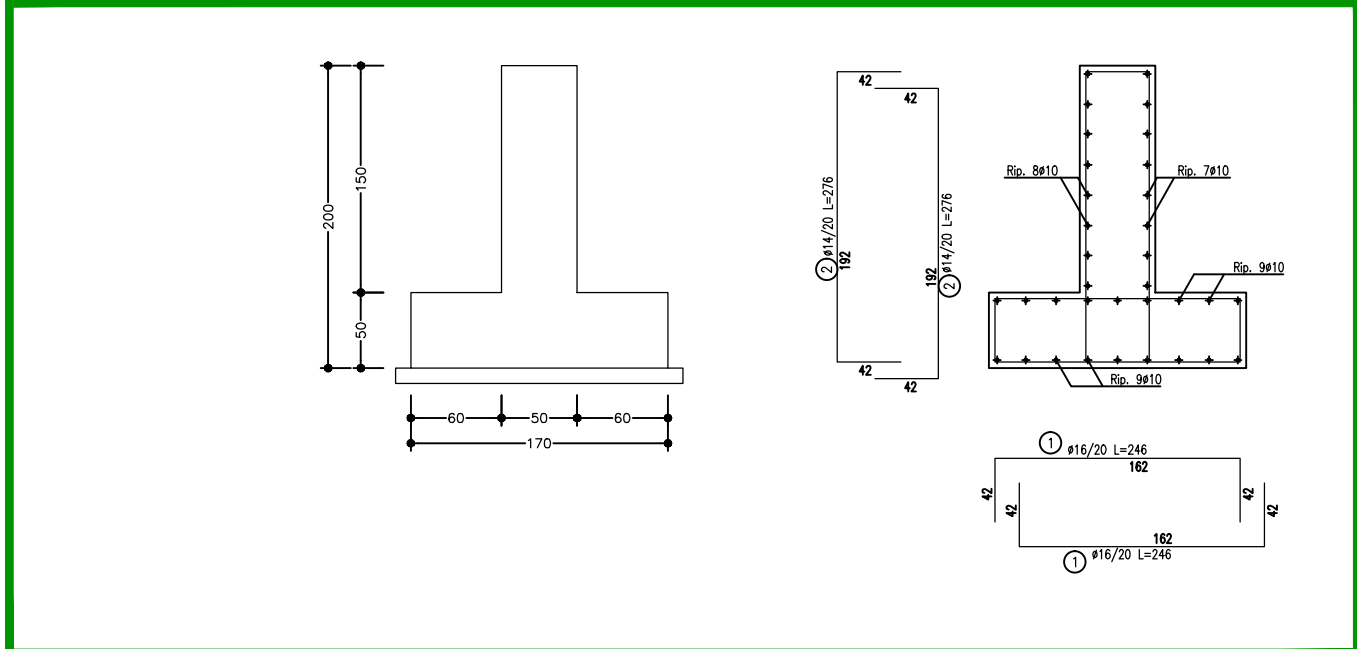

SEZIONE TRASVERSALE MURO TIPO 1: CASSERATURA E ARAMATURA - scala 1:50

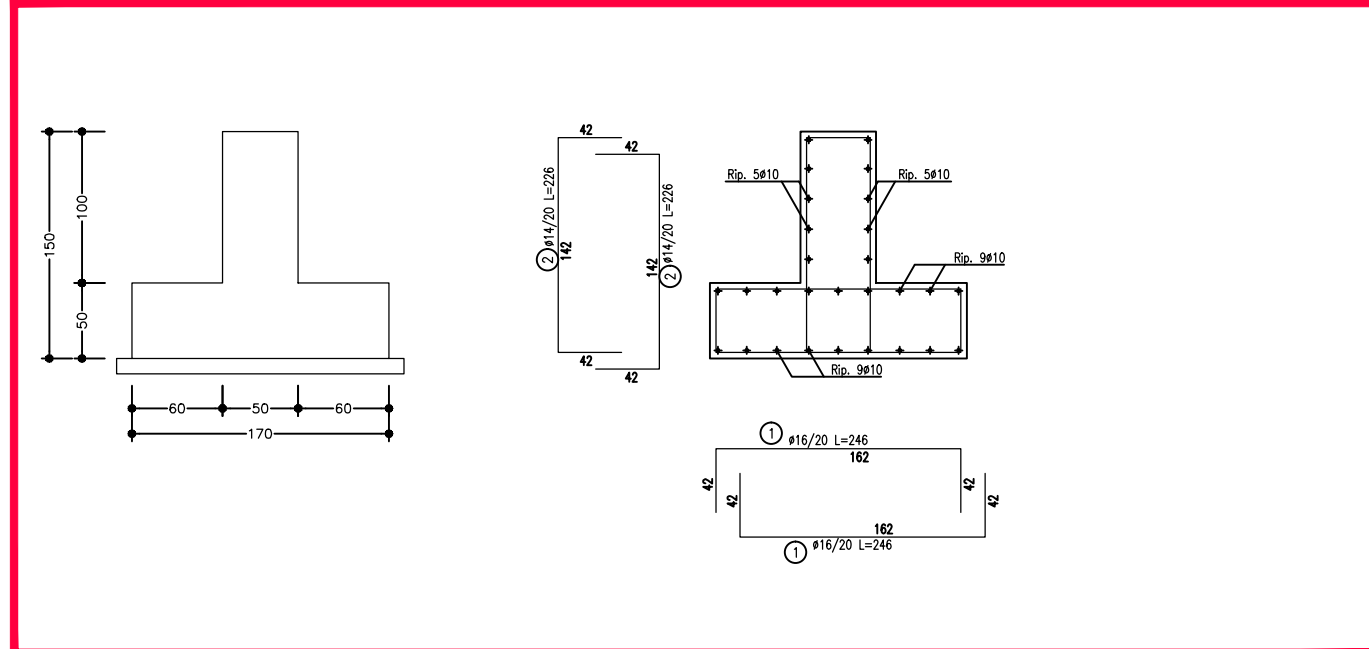

SEZIONI TIPO

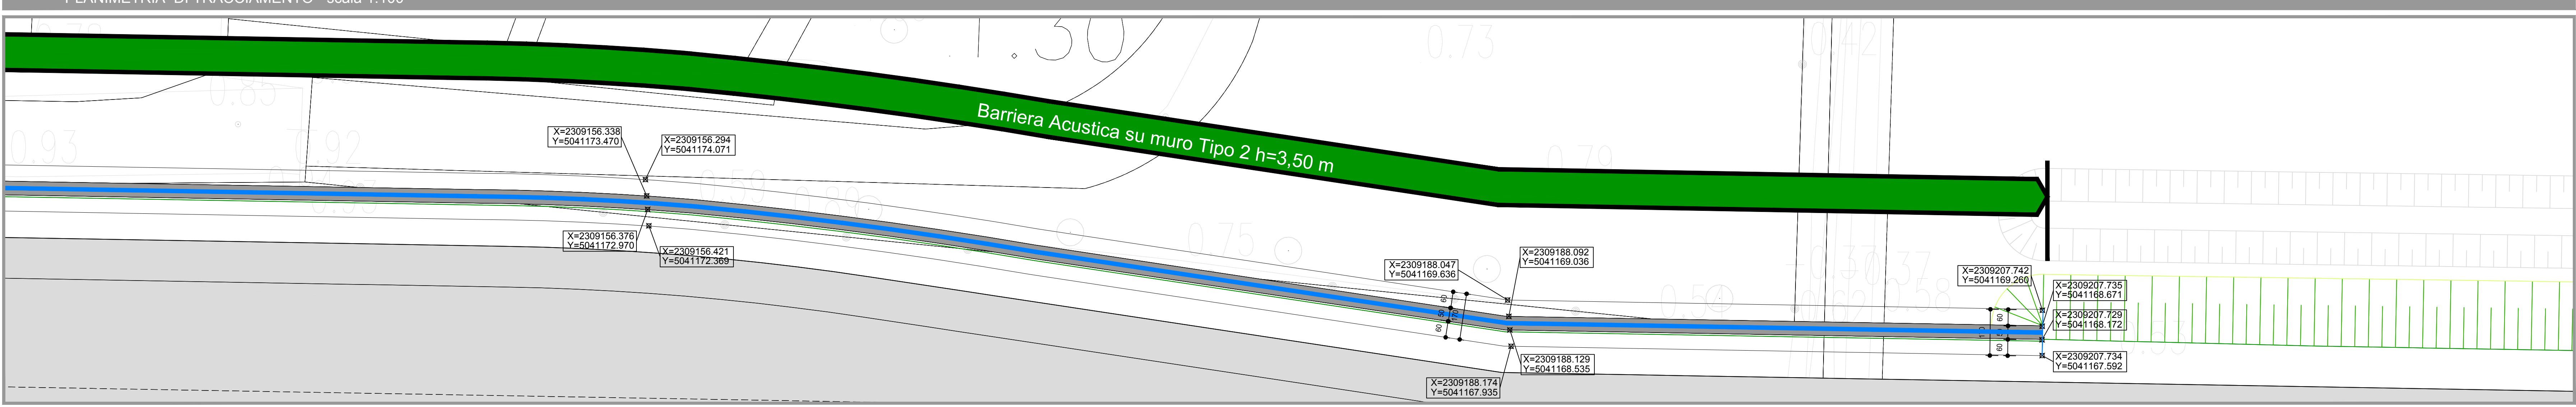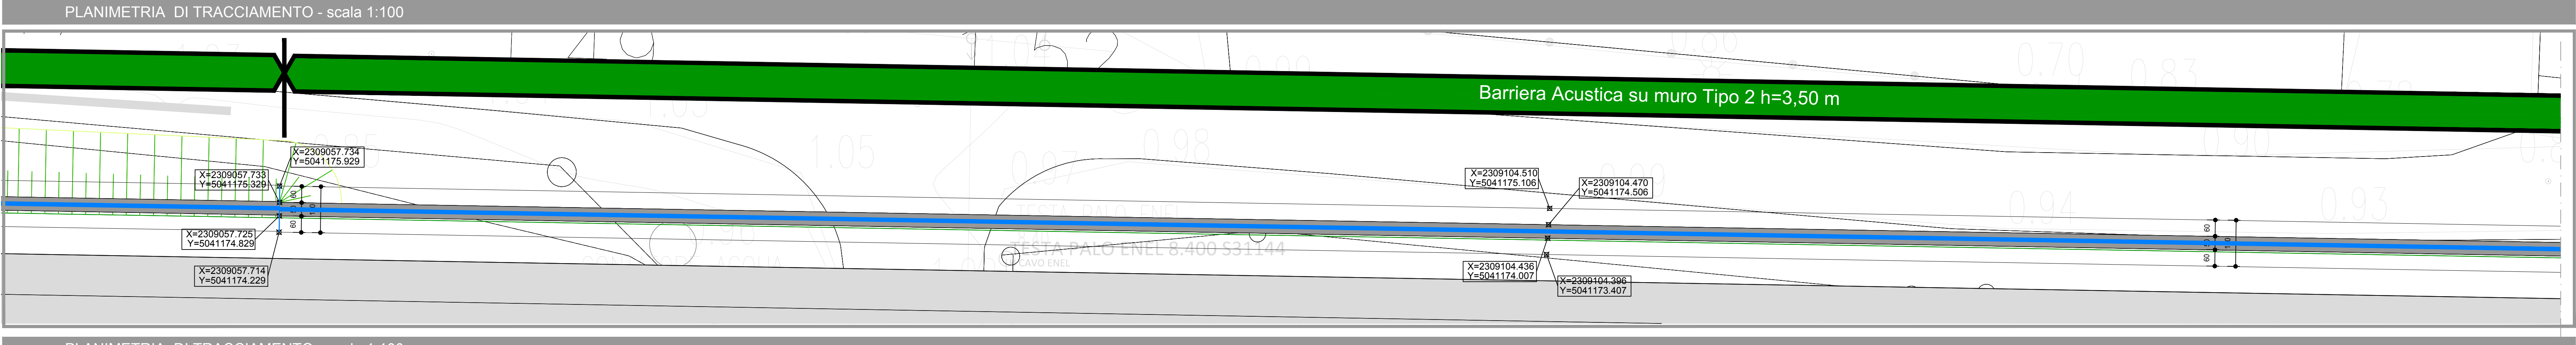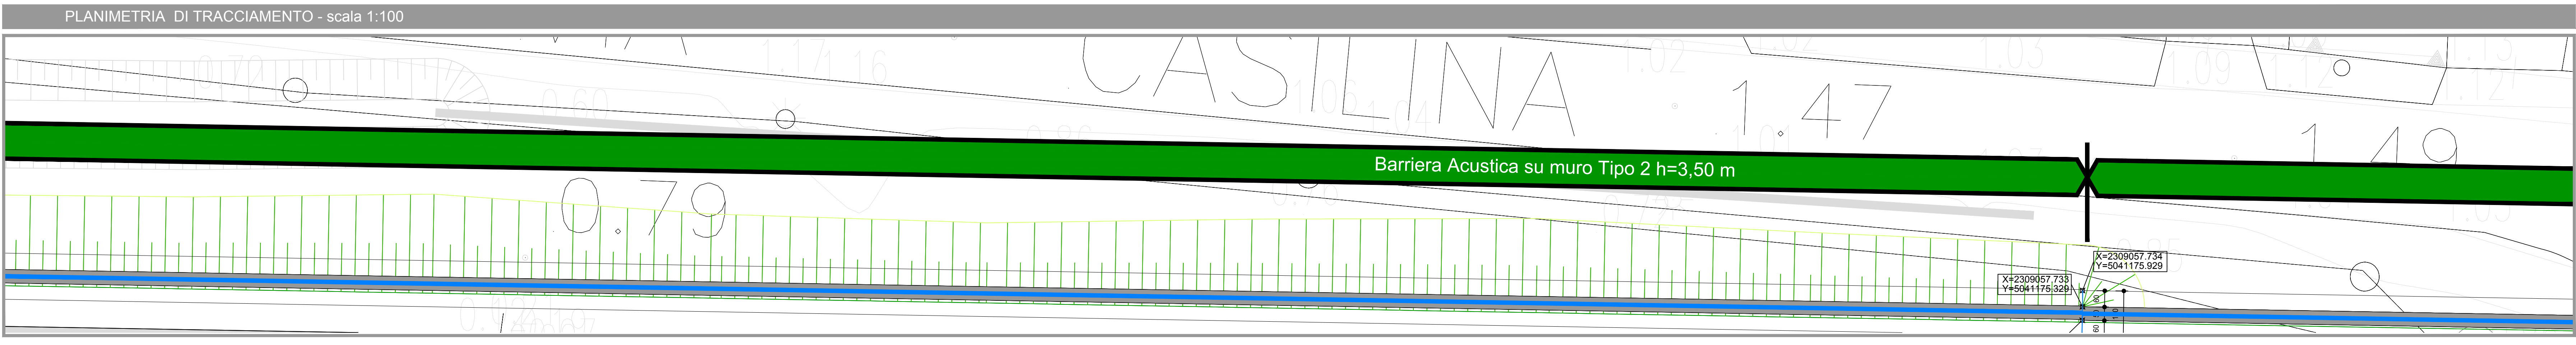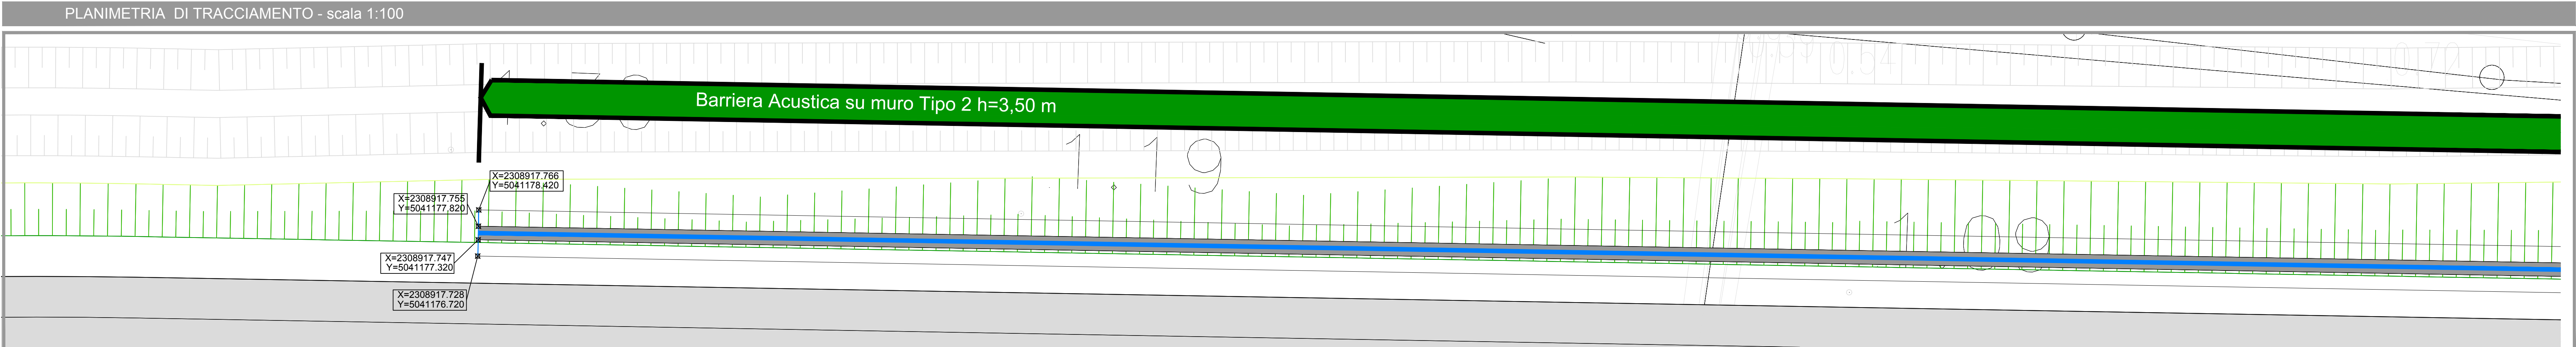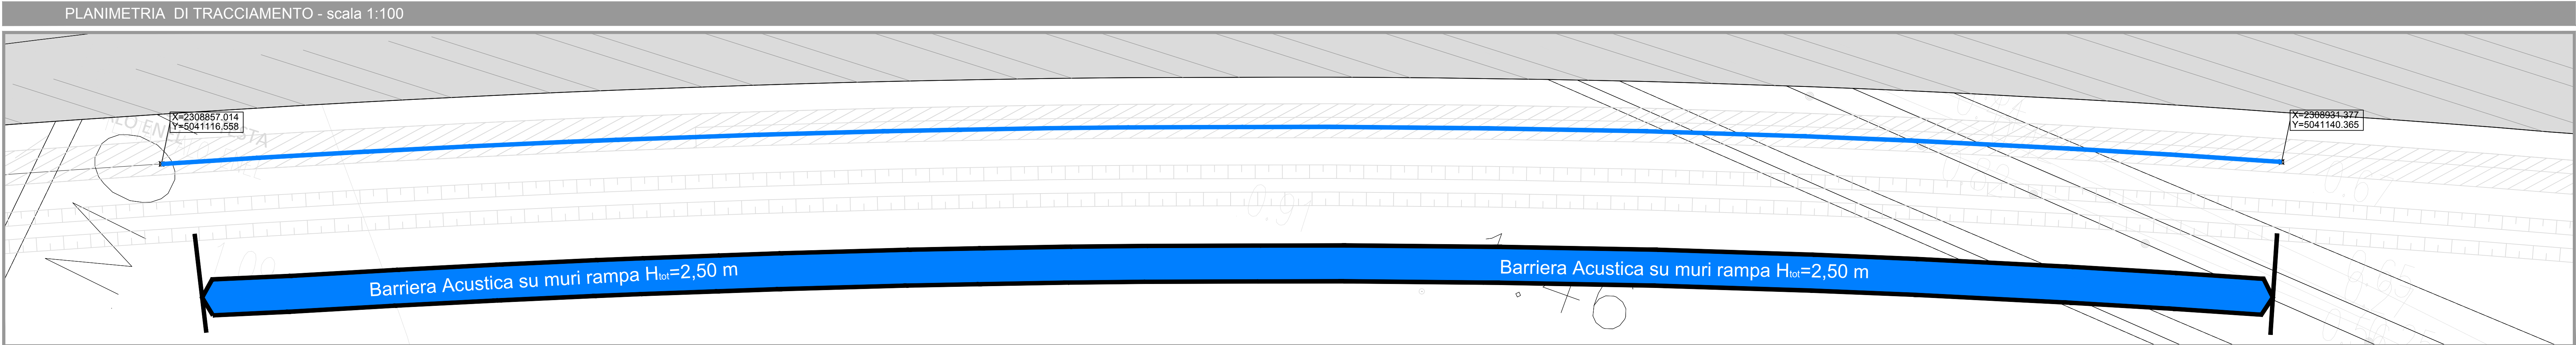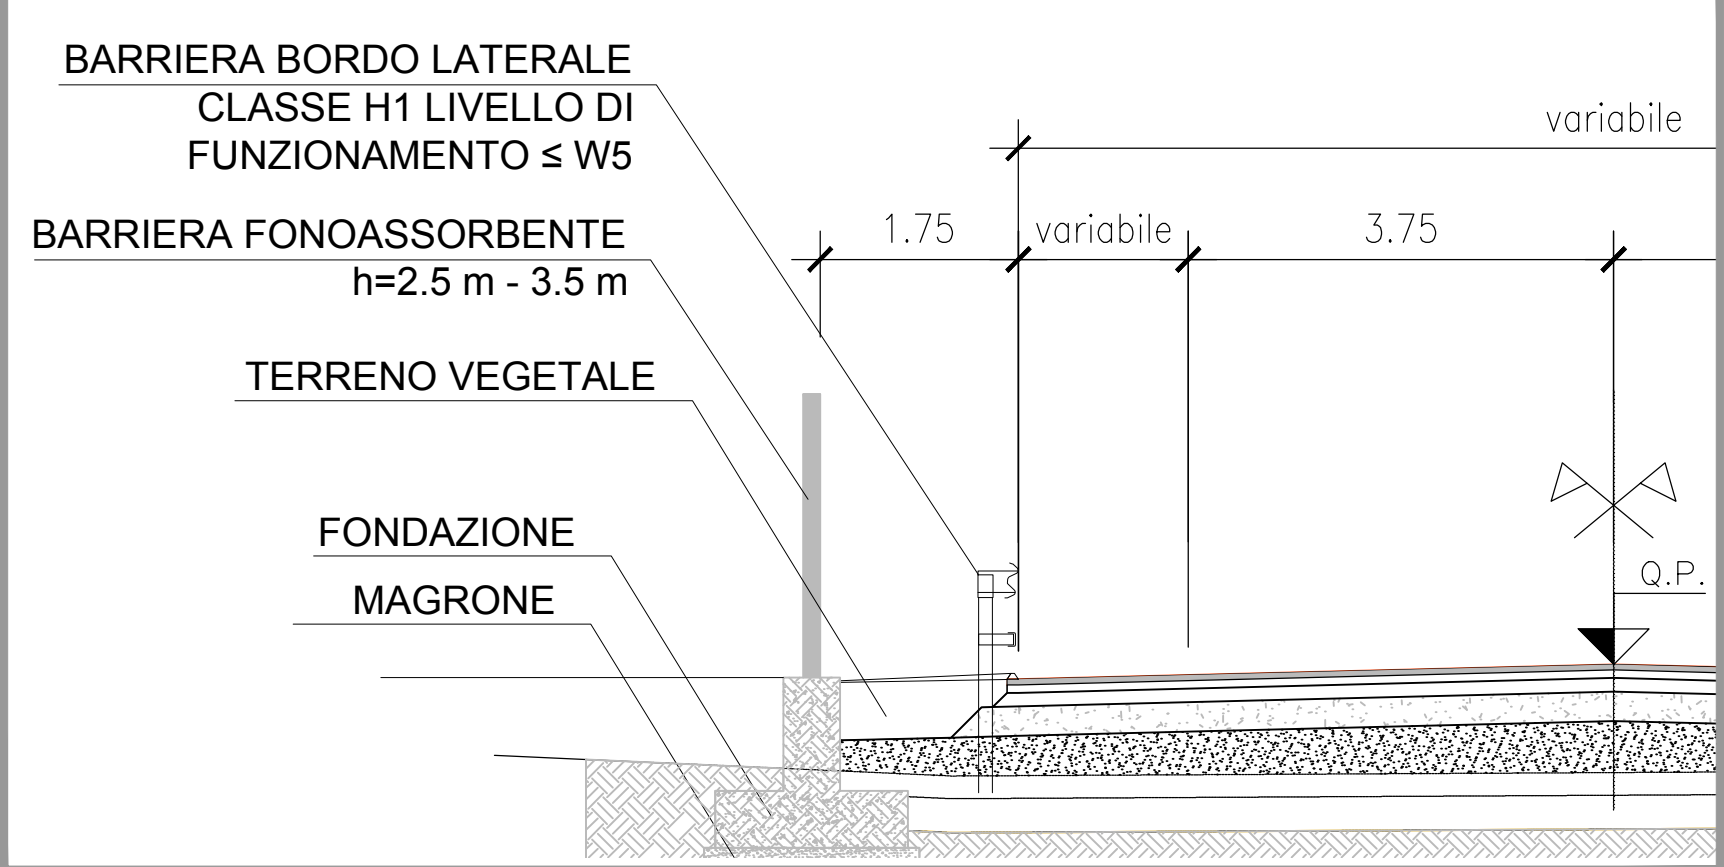

CALCESTRUZZO PER ELEMENTI CIRCOLARI E SCATOLARI PREFABBRICATI	
- CLASSE DI RESISTENZA	: C30/40
- CLASSE DI CONSISTENZA SLUMP	: S3
- MAX DIMENSIONE AGGREGATO	: 30 mm
- CONTENUTO MIN. CEMENTO	: 350 kg/mc
- CLASSE DI ESPOSIZIONE	: XC4, XF1
- COPRIFERRO	: C = 30 mm

CALCESTRUZZO PER ELEMENTI GETTATI IN OPERA	
- CLASSE DI RESISTENZA	: C28/35
- CLASSE DI CONSISTENZA SLUMP	: S4
- MAX DIMENSIONE AGGREGATO	: 30 mm
- CONTENUTO MIN. CEMENTO	: 320 kg/mc
- CLASSE DI ESPOSIZIONE	: XC3, XD1, XA1
- COPRIFERRO	: C = 30 mm
- ACCIAIO	: B450C

Anas SpA

Direzione Centrale Progettazione

VARIANTI ALLA S.S. N.14 "TRIESTINA" DEI CENTRI ABITATI DI CAMPALTO E TESSERA IN COMUNE DI VENEZIA

VARIANTE DI CAMPALTO

PROGETTO ESECUTIVO

L'APPALTATORE: INTERCANTIERI VITTADELLO SPA Responsabile di Commessa: Direttore Tecnico e Procuratore: Ing. Danilo Panigallo		IL GRUPPO DI PROGETTAZIONE: Ing. G. GUARDONE - Coordinatore di Progetto Ing. G. PRODI - Strada Ing. M. ANSELMI - Strada Ing. M. ANSELMI - Opere civil Ing. L. ANSELMI - Opere civil Ing. M. ANSELMI - Opere civil Ing. M. ANSELMI - Opere civil Ing. M. ANSELMI - Opere civil Ing. M. ANSELMI - Opere civil
IL PROGETTISTA: PROGER SPA Direttore Tecnico: Ing. Stefano Pavesi Ordine Ing. di Pescara n° 603		IL COORDINATORE PER LA SICUREZZA IN FASE DI PROGETTAZIONE: Ing. Nicola Sciorra Ordine Ing. di Pescara n° B0006
VEDI: IL RESPONSABILE DEL PROCEDIMENTO: Ing. P. GUARDONE	VEDI: IL RESPONSABILE COORDINAMENTO: Ing. N. DANIELLA	PROTOCOLLO

PROGETTO STRADALE
Planimetria barriere fonoassorbenti 1 di 3

CODICE PROGETTO	NOME FILE	REVISIONE	SCALA:
PROGETTO DPVE03 E 1401	POP500TRAPP03_E.dwg		varie
E	Emissione a seguito di istruttoria	07/2015	Moruzzi Ricci Colasante
D	Emissione a seguito di istruttoria	05/2015	Moruzzi Ricci Colasante
C	Revisione	02/2015	Moruzzi Ricci Colasante
A	Emissione	12/12/2014	Moruzzi Ricci Colasante
REV.	DESCRIZIONE	DATA	REDDATO VERIFICATO APPROVATO