




ECO-RICICLI Srl

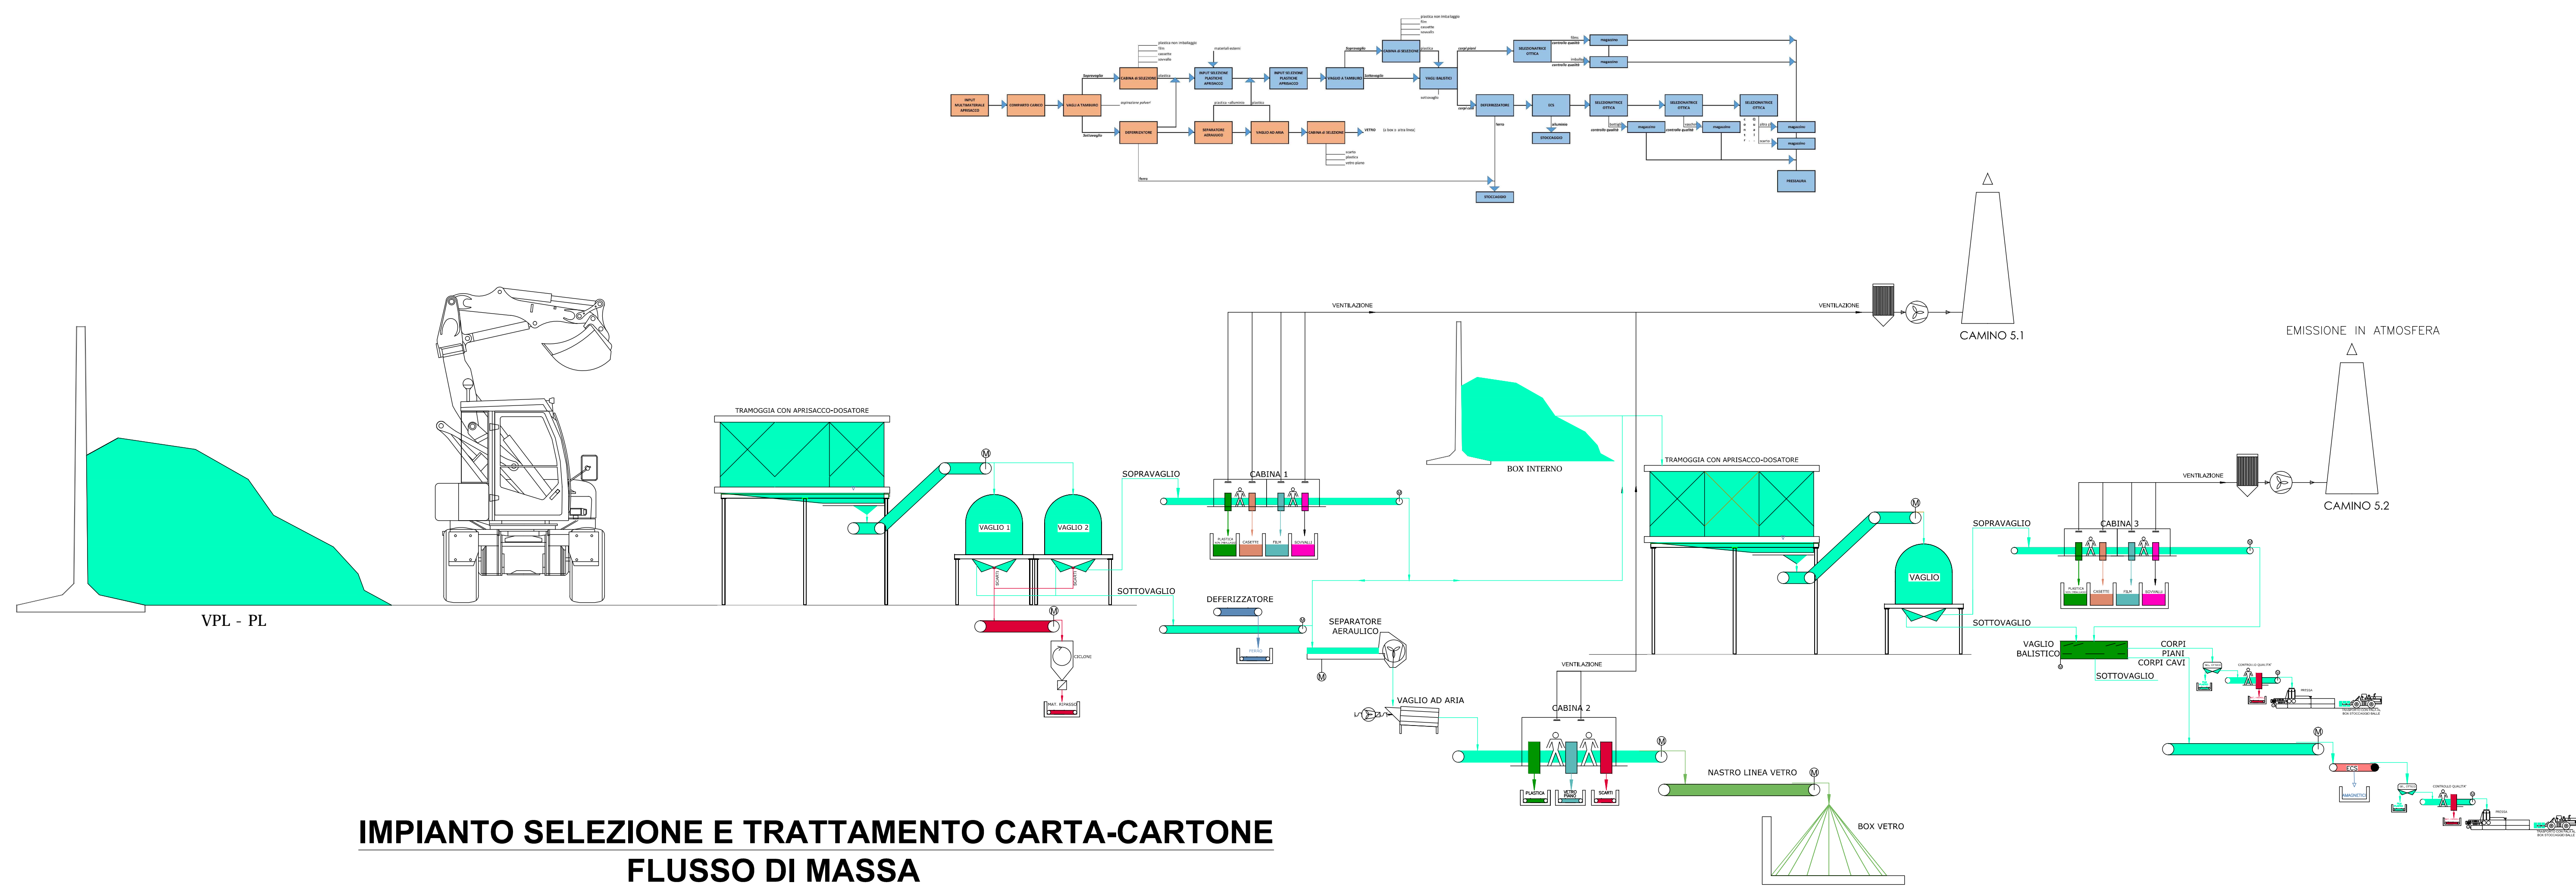

IMPIANTO SELEZIONE E TRATTAMENTO CARTA-CARTONE
FLUSSO DI MASSA

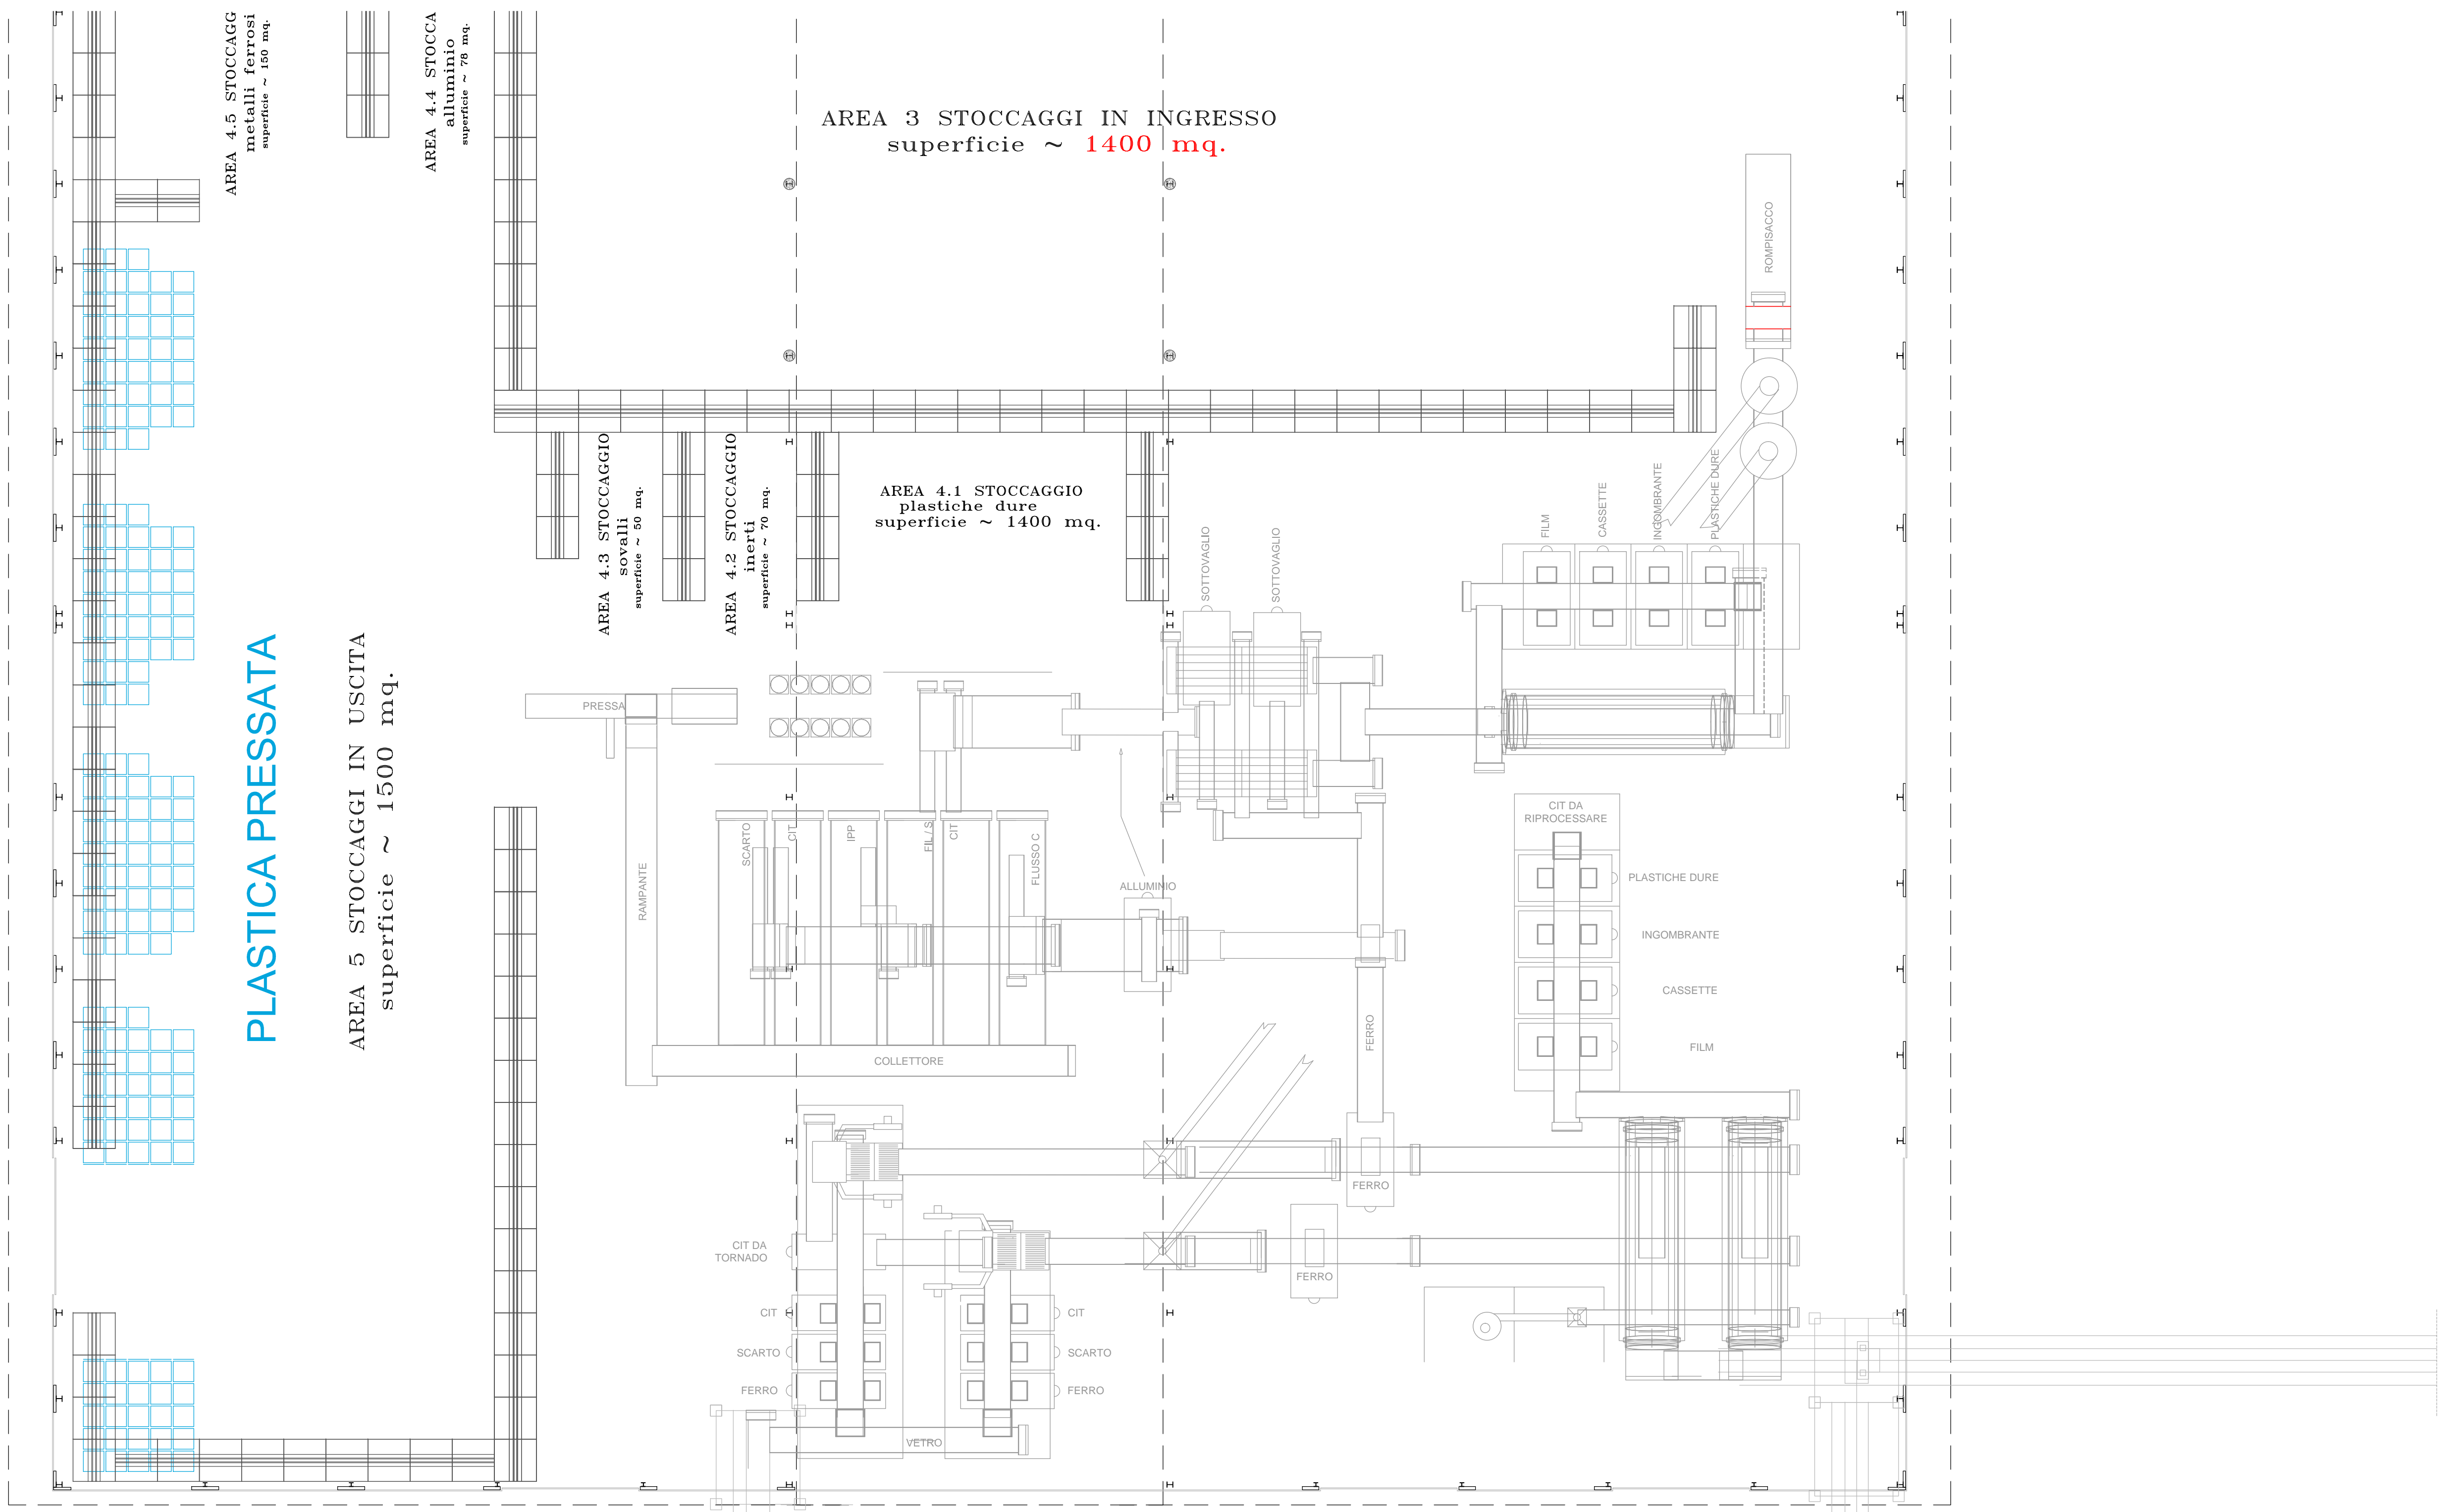

AREA 10 HA - PLANIMETRIA GENERALE INSEDIAMENTO CARTA

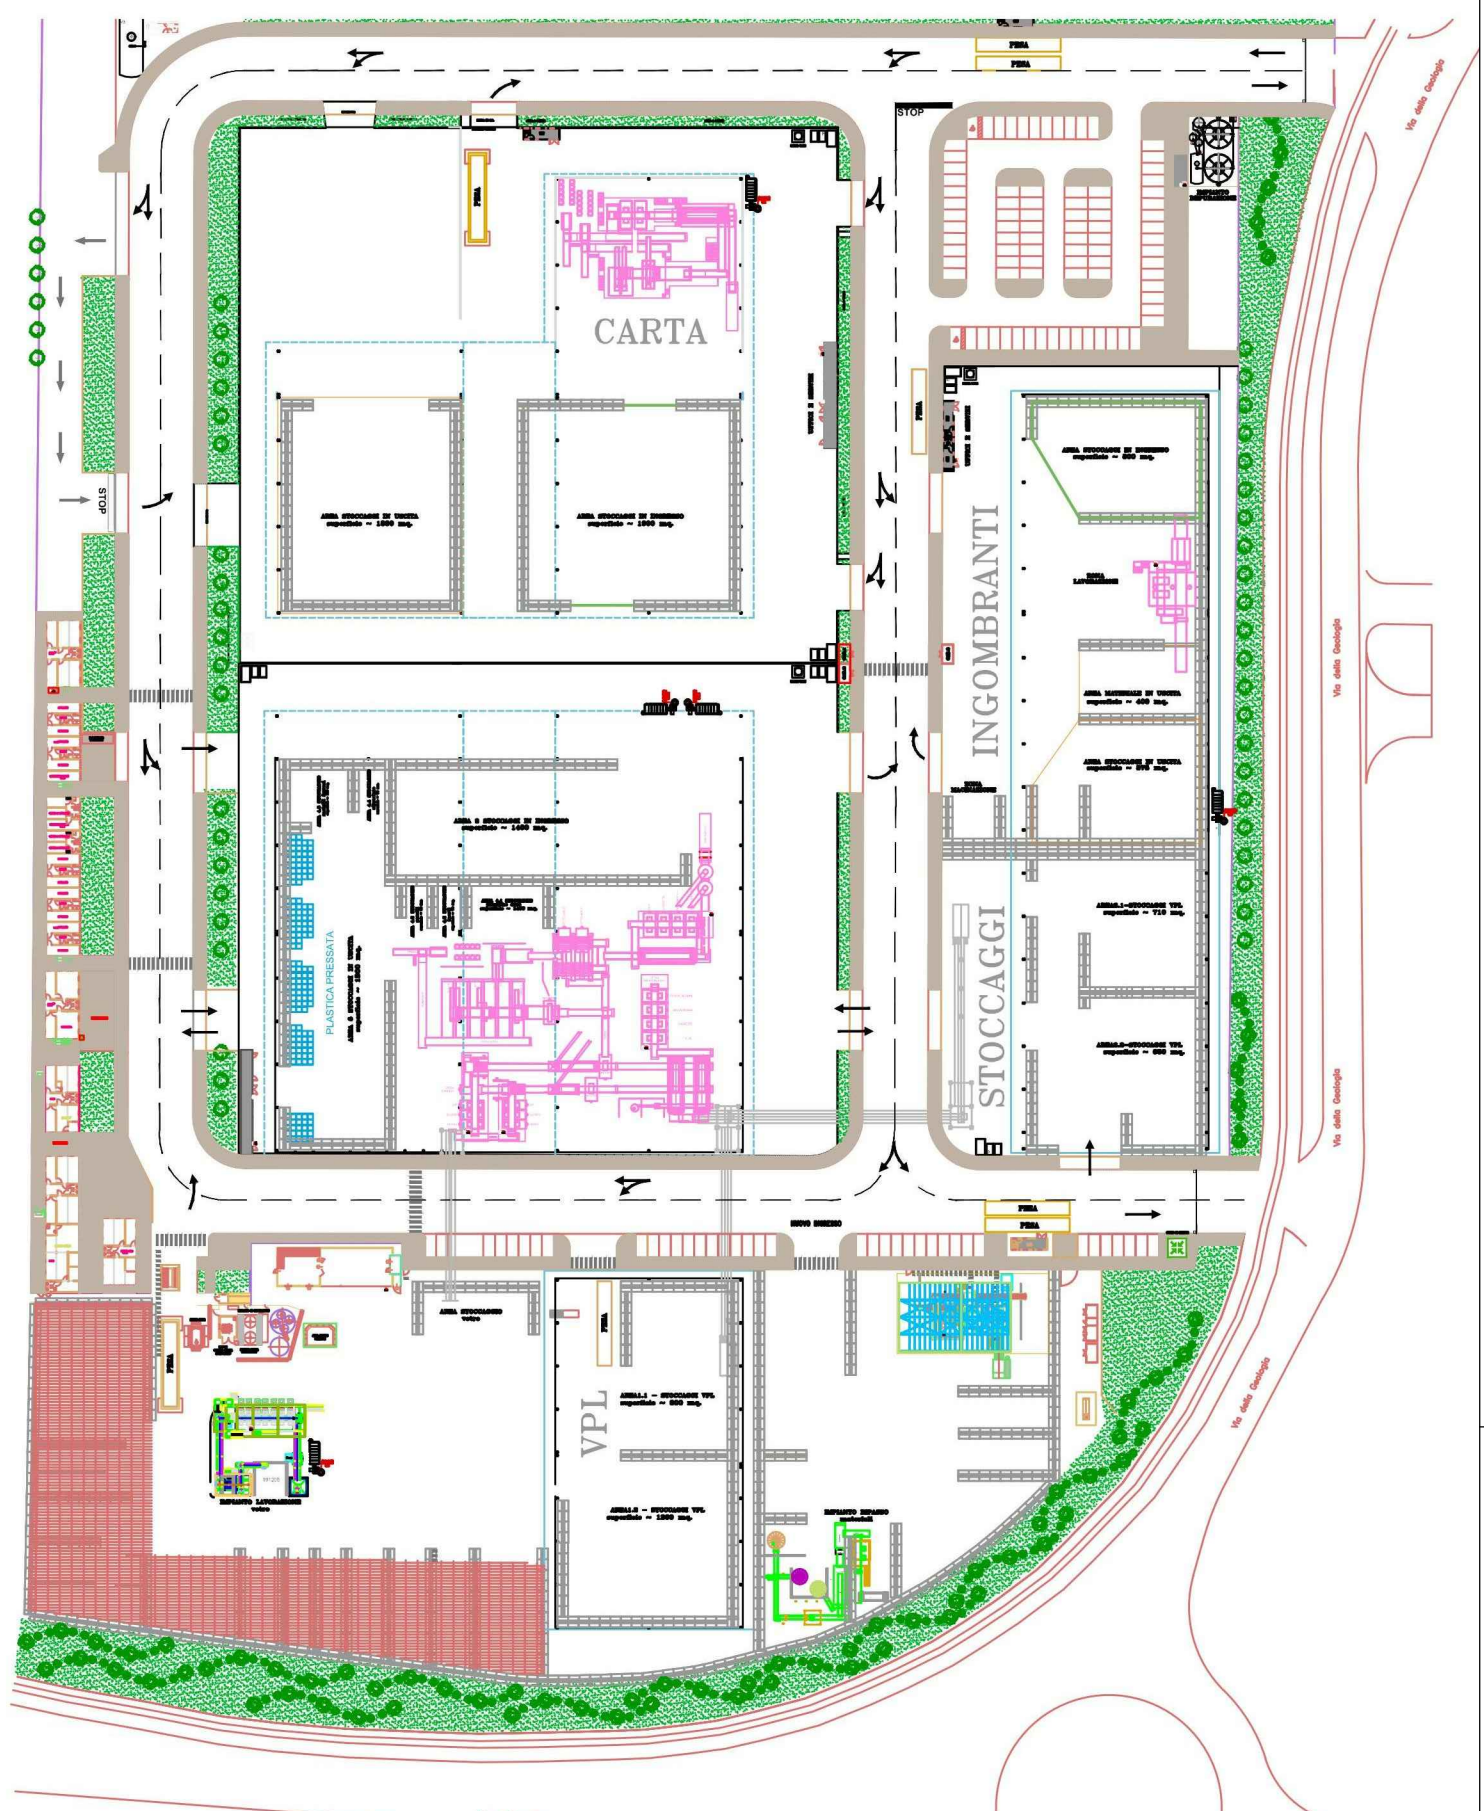

AREA 10 HA

DATI TECNICI			
IMPIANTO VPL E PL			
	VPL	PL	
Capacità trattamento annua	90.000 t	57.000 t	
Capacità trattamento giornaliera	400 t	240 t	
Capacità trattamento oraria	20 t	12 t	
Capacità di stoccaggio complessiva	8952 t		

0	14/07/2017	2.0	-	Prima emissione	
REV.	DATA	DESSIGNATO	CONTROLLATO	APPROVATO	VERIFICA NORME
					DESCRIZIONE REVISIONI
COMMITTENTE: ECO-RICICLI VERITAS SRL					
SEDE: via della Geologia, "Area 43 ha", Marghera (VE)					
P. Inv: 03643900230					
PROGETTO:					
ECODISTRETTO DI MARGHERA AREA 10 HA					
LOCALIZZAZIONE: COMUNE DI VENEZIA - MALCONTENTA Ex "Area 43 ha"					
LIVELLO PROGETTUALE: PROGETTO DEFINITIVO					
FIRME:					
IL COMMITTENTE ECO-RICICLI VERITAS SRL ECO-RICICLI VERITAS S.R.L. Il Direttore					
FIRME:					
IL TECNICO AMBIENTALE Dott. Ag. Sandro SATTIN					
ELABORATO N.: 009.00					
Luglio 2017					
ARCHIVIO INFORMATICO: EcoRic/Veritas Area 43ha/Area 10 ha, Marghera (VE)					
TITOLO: SCHEMA DI FLUSSO INSEDIAMENTO - PLASTICHE					
SCALA: 1:200					

