



Piano dal terzo all'ottavo – sopralzo – a destinazione commerciale – scala 1:200

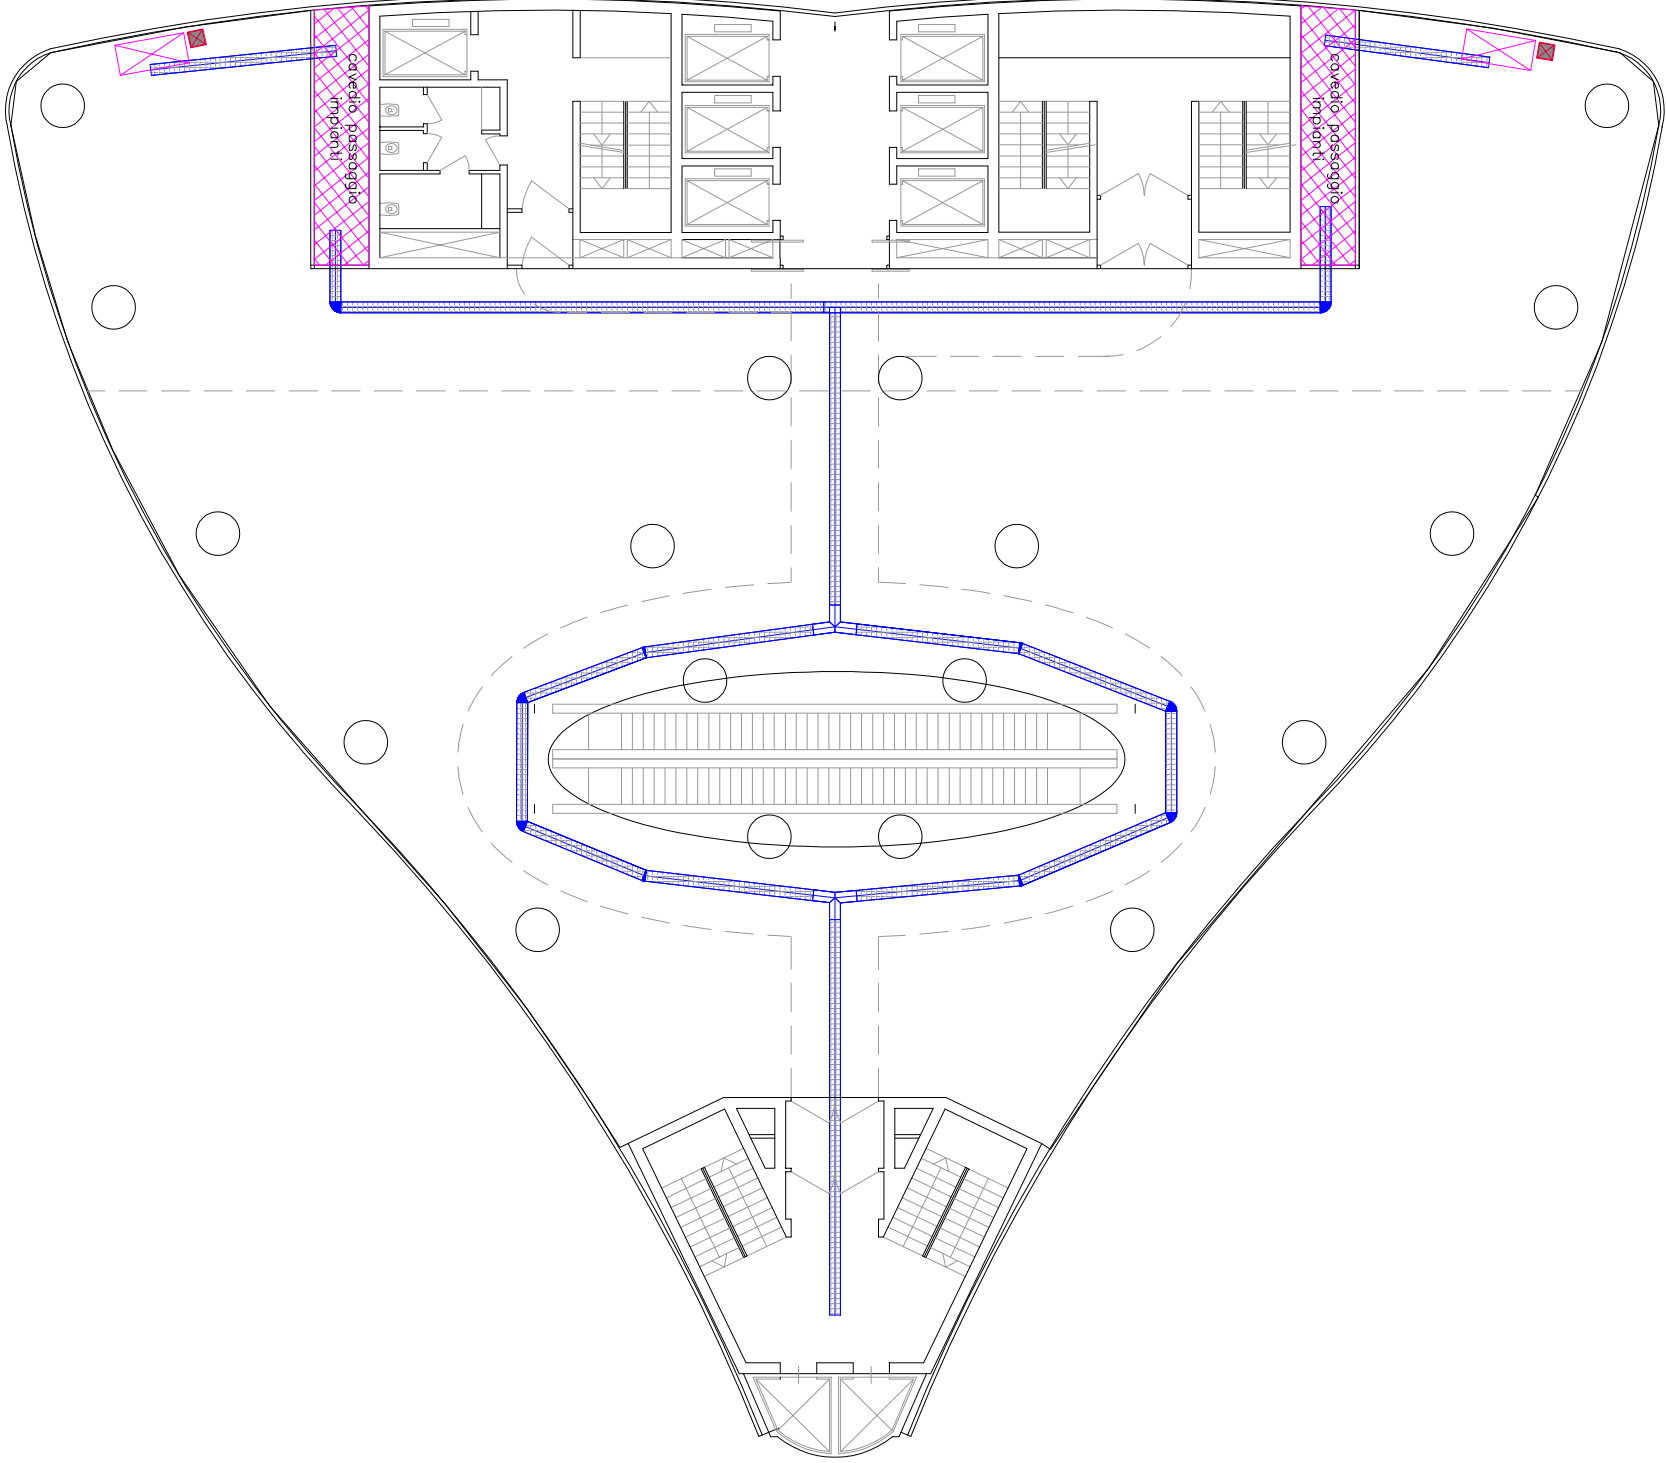

Piano dal terzo all'ottavo a destinazione commerciale – scala 1:200

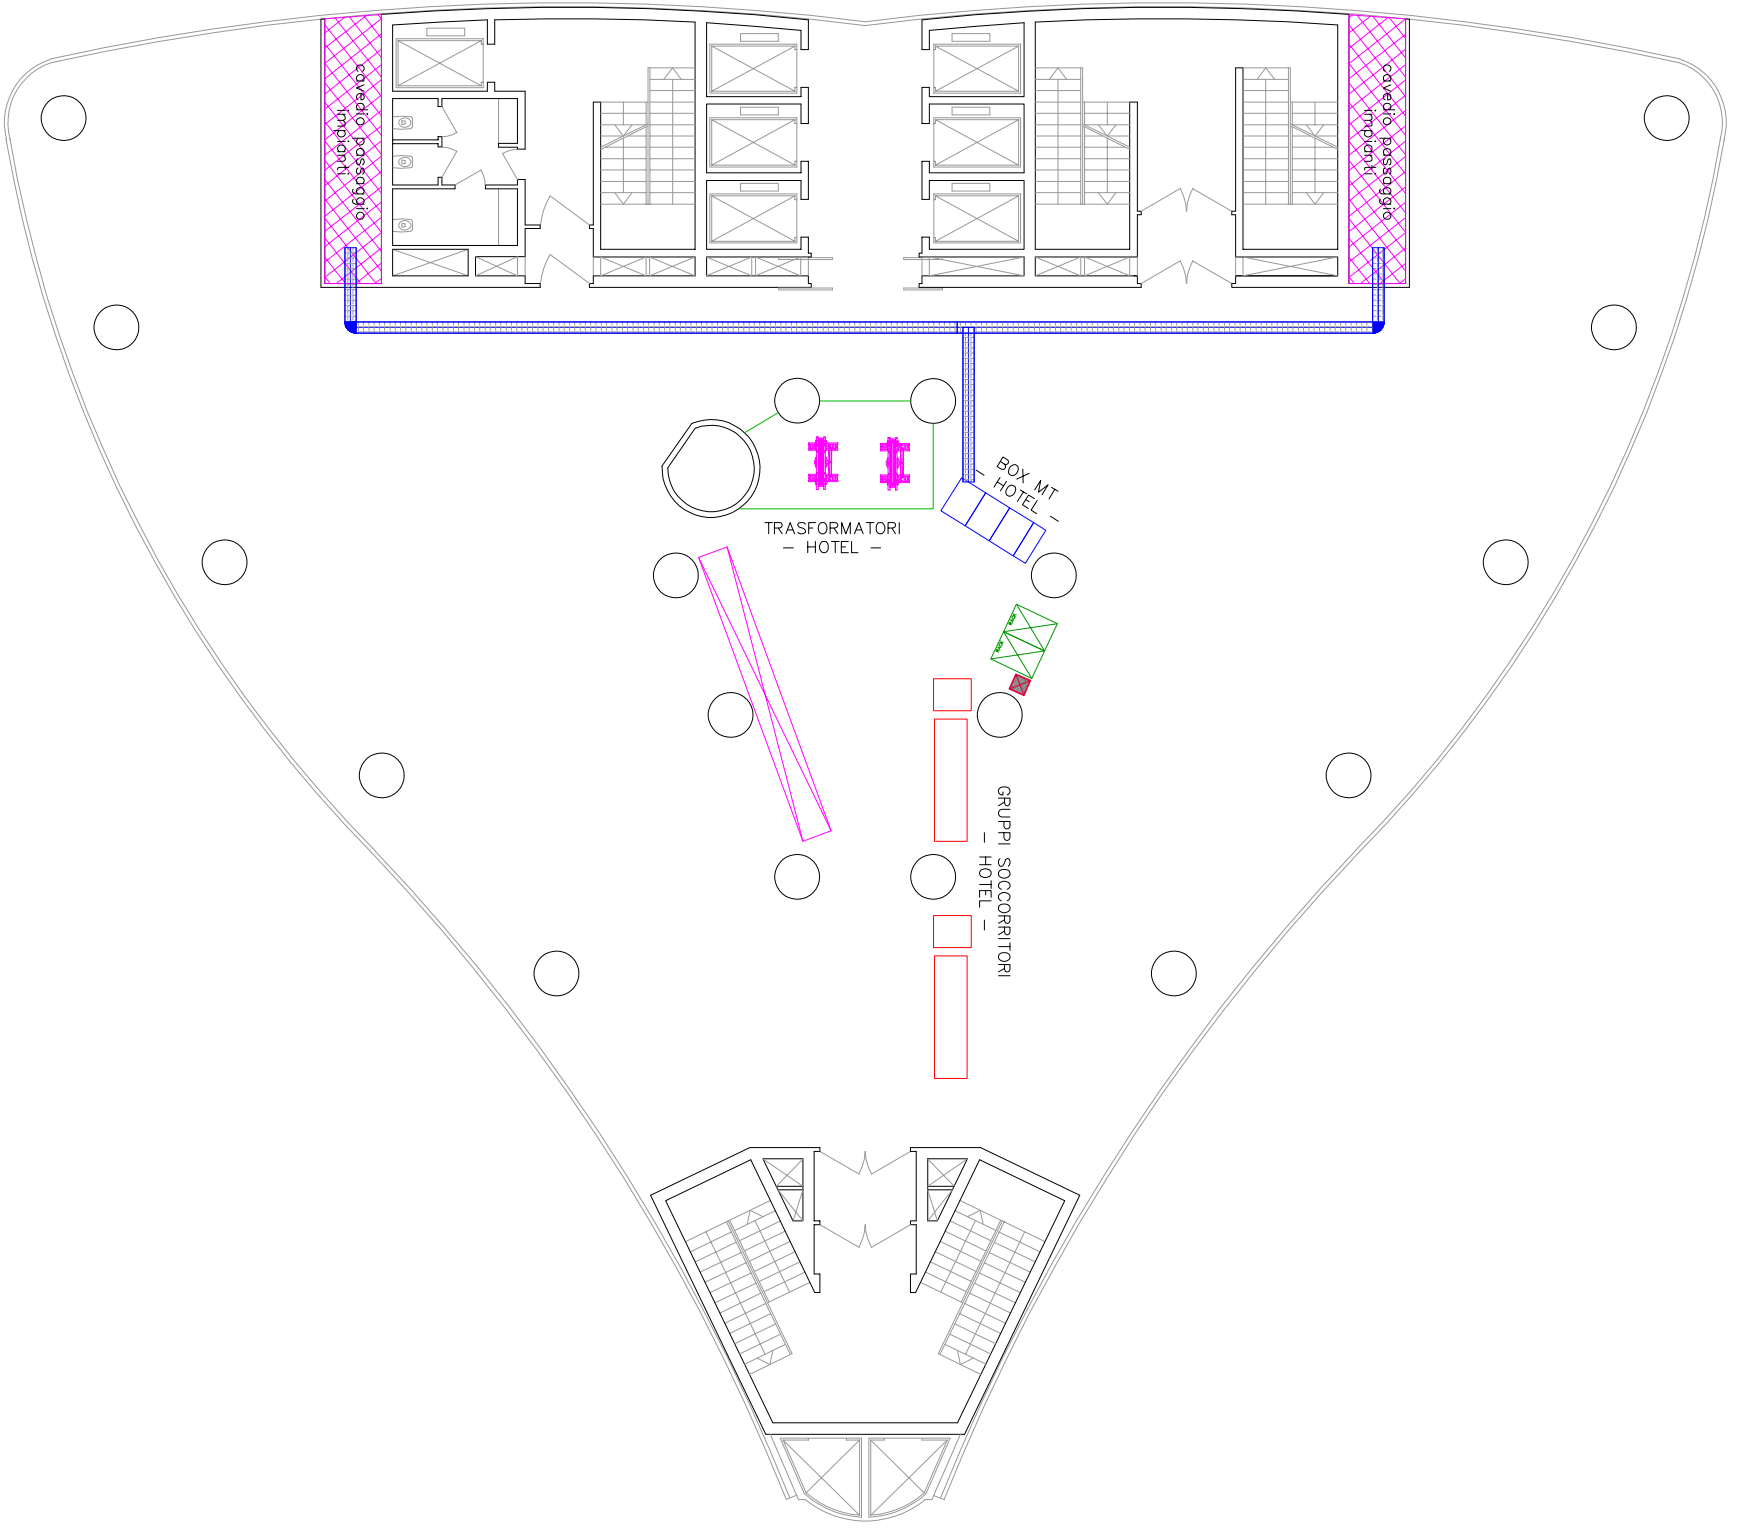

Piano nono impianti – scala 1:200

Simbolo	Descrizione
	Quadrato edificio
	Cordone perimetrale in acciaio zincato con copertura a tetto superiore – varie dimensioni
	Punto ventura rete telecomunicazioni

CONSULENZA E SVILUPPO PROGETTI ARCHITETTONICI

C.S. PROJECT S.R.L.
CON. FISC. E P.IVA 03450030287

36056 - TEEZE SUL BRENTA (VI) - VIA NAZIONALE N° 71/A - TEL. 0424/450035 - FAX 0424/861326 - E-MAIL: CSPROJECT@CSPROJECT.IT

OFFERTA:

NUOVA COSTRUZIONE EDIFICIO A DESTINAZIONE COMMERCIALE E RICETTIVO

ELABORATO: DISTRIBUZIONE CANALIZZAZIONI PRINCIPALI E QUADRI ELETTRICI PIANO DAL TERZO AL NONO

SCALA 1:200

PAG. 5 DI 6

PROGETTISTI: - PER. ING. SAMUELE LAGO

FILE: LAVORATA/1/COMPOSIZIONE/INFORMATICA/CS PROJECT S.R.L. - IMPIANTO/100.COMPOSIZIONE/200108.008.E (VENETO_VENEZIA)

COMMITTENTE: - BLO IMMOBILIARE S.R.L. 35101 PADOVA (PD) - VIA FOSCOLO 3

AGGIORNAMENTI:

COMUNE: **VENEZIA**

PROVINCIA: **VENEZIA**

DATA: **16.02.2015**

APPROVAZIONE: **15.02.2018**

ELABORATO: **PL01 18.008.E.PL01.A00**

TIRIBIO E FIRMA

PER. ING. SAMUELE LAGO

IL PRESENTE ELABORATO E' DA RITENERSI IN CONFORMITA' ALLA NORMATIVA VIGENTE ALL'EPOCA DELLA PRESENTAZIONE DELL'ISTANZA

MILANESE & MODENA
ARCHITETTI ASSOCIATI
ING. ARCHITETTO
PROGETTO ARCHITETTONICO
PROGETTO DEFINITIVO E AMMINISTRATIVO


