




SEZIONE TIPO A-A'

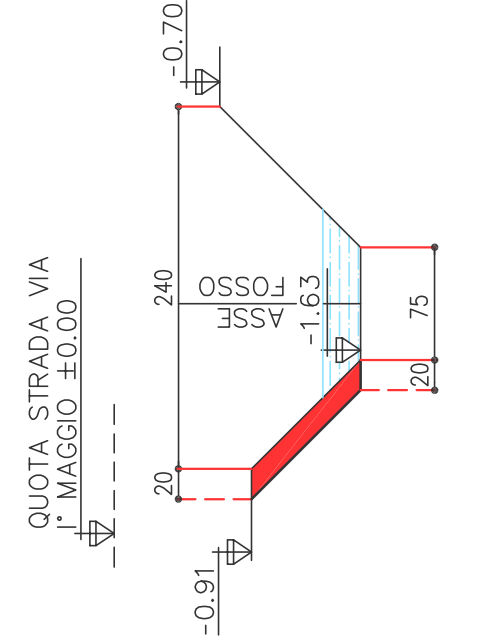


SEZIONE TIPO B-B'

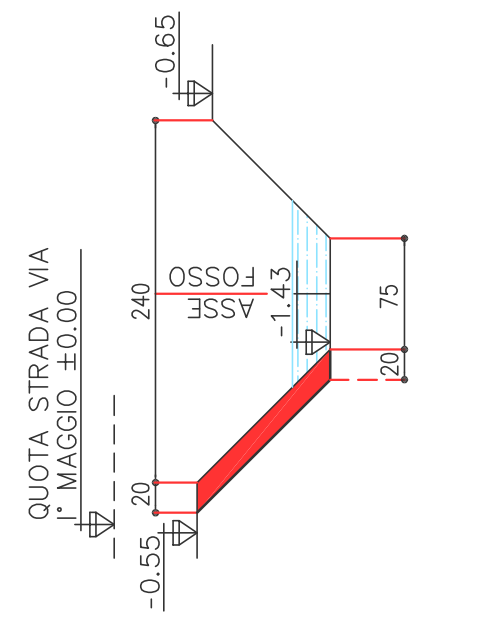


SEZIONE TIPO C-C'

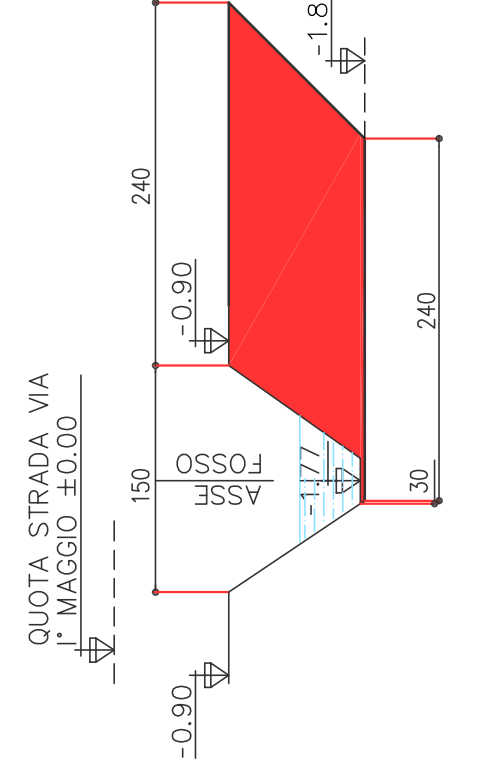


SEZIONE TIPO D-D'

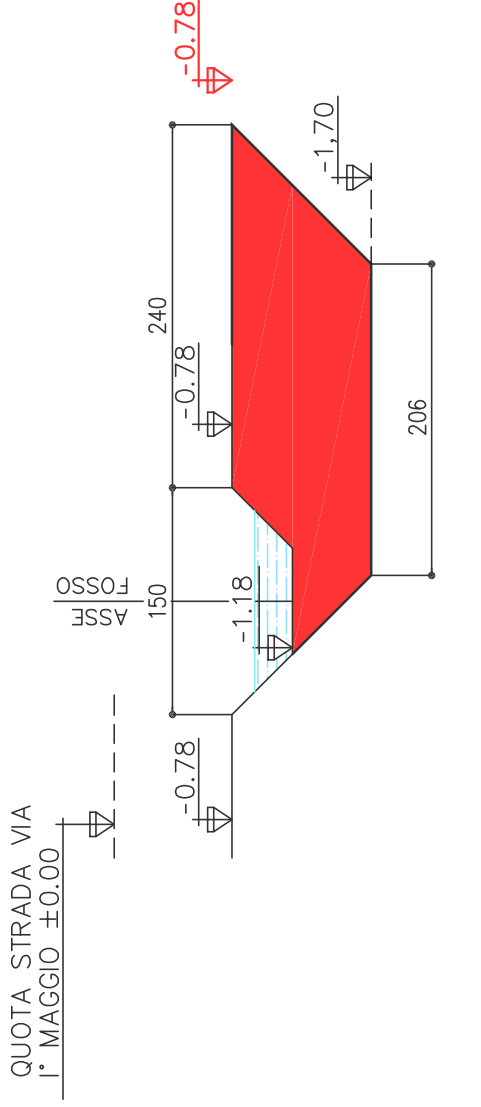

SEZIONE TIPO E-E'

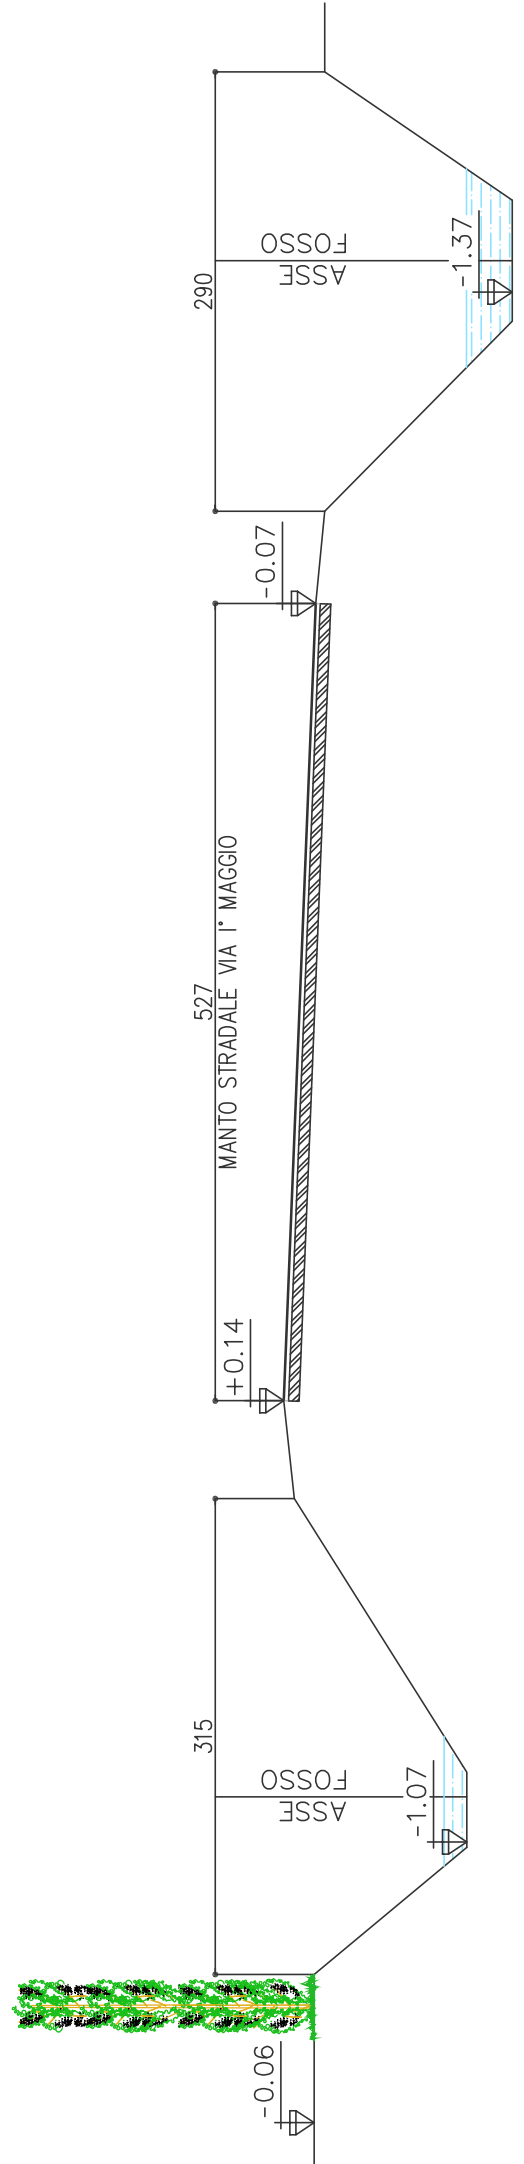

SEZIONE TIPO F-F'

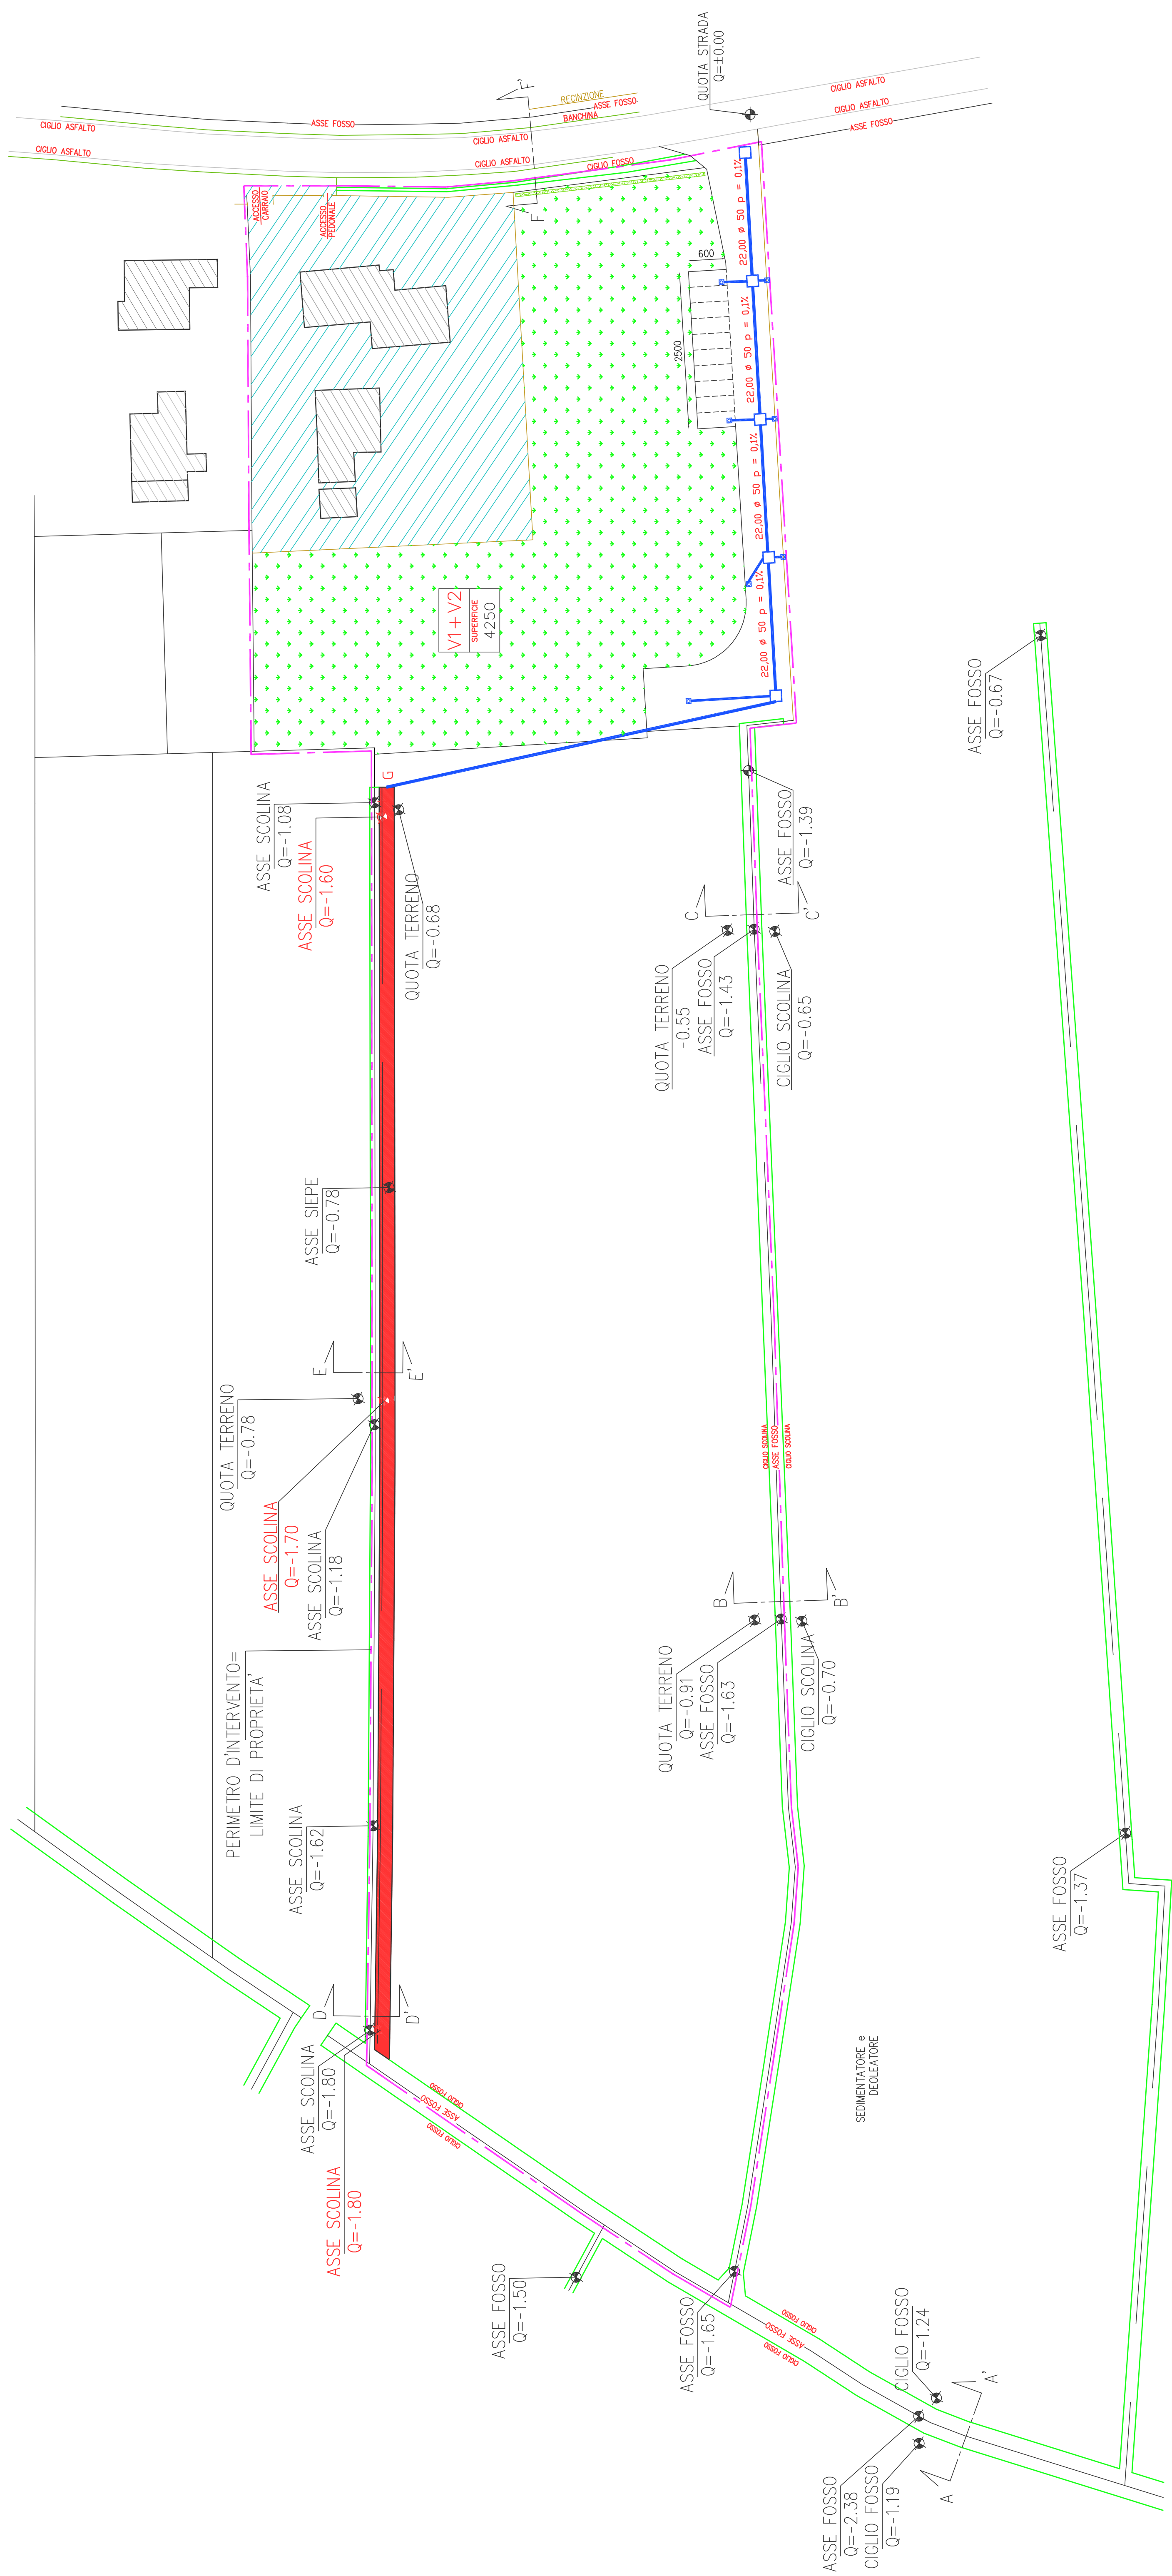

COMUNE di CAMPAGNA LUPIA
PROVINCIA di VENEZIA

LINEA SMALTIMENTO ACQUE METEORICHE

Progettista	Geom. EROS ZANELLA
Progetto	PERMESSO DI COSTRUIRE PER L'ATTUAZIONE DEL COMPARTO D1-140 APPROVATO CON DELIBERA DI GIUNTA N. 184 DEL 28/12/2012
Contenuto	SEZIONE FOSSATI SVILUPPO PLANIMETRICO MANUFATTO DI LAMINAZIONE
Ditta	MENIN & BUSATTO S.N.C. (UTILIZZATORE) MENIN MASSIMO (PROPRIETARIO) MENIN PAOLO (PROPRIETARIO) MENIN ELENA (PROPRIETARIO) BUSATTO LINA (PROPRIETARIO)

PROVA
AGOSTO 2017

29/12/2017

Assessment

Geom. **EROS ZANELLA**

Via Giacchino Rossini civ. 5
30010 Campagna Lupia (VE)

P. IVA 04401390275
C.F. ZNLRS71C0D325R
Cell. + 39 349.89.26.528
Mail eros @ stipeos.it

SEGE OPERATIVA

SEGE F.R.M.A.

SEGE OPERATIVA

SEGE F.R.M.A.

Geom. **EROS ZANELLA**

Via Giacchino Rossini civ. 5
30010 Campagna Lupia (VE)

P. IVA 04401390275
C.F. ZNLRS71C0D325R
Cell. + 39 349.89.26.528
Mail eros @ stipeos.it

Geom. **FLAVIO BOLDRIN**

Geom. **EROS ZANELLA**

Geom. **MICHELA BARINA**

TELEFONIPAX per telefono - Mail intelligenti
VIA S. TOPIA 100 - 30010 Campagna Lupia (VE)

4

TAXA

Gli elaborati progettuali sono tutelati a norma degli artt. 2577-2578 del Codice Civile

SVILUPPO PLANIMETRICO
Scala 1:500