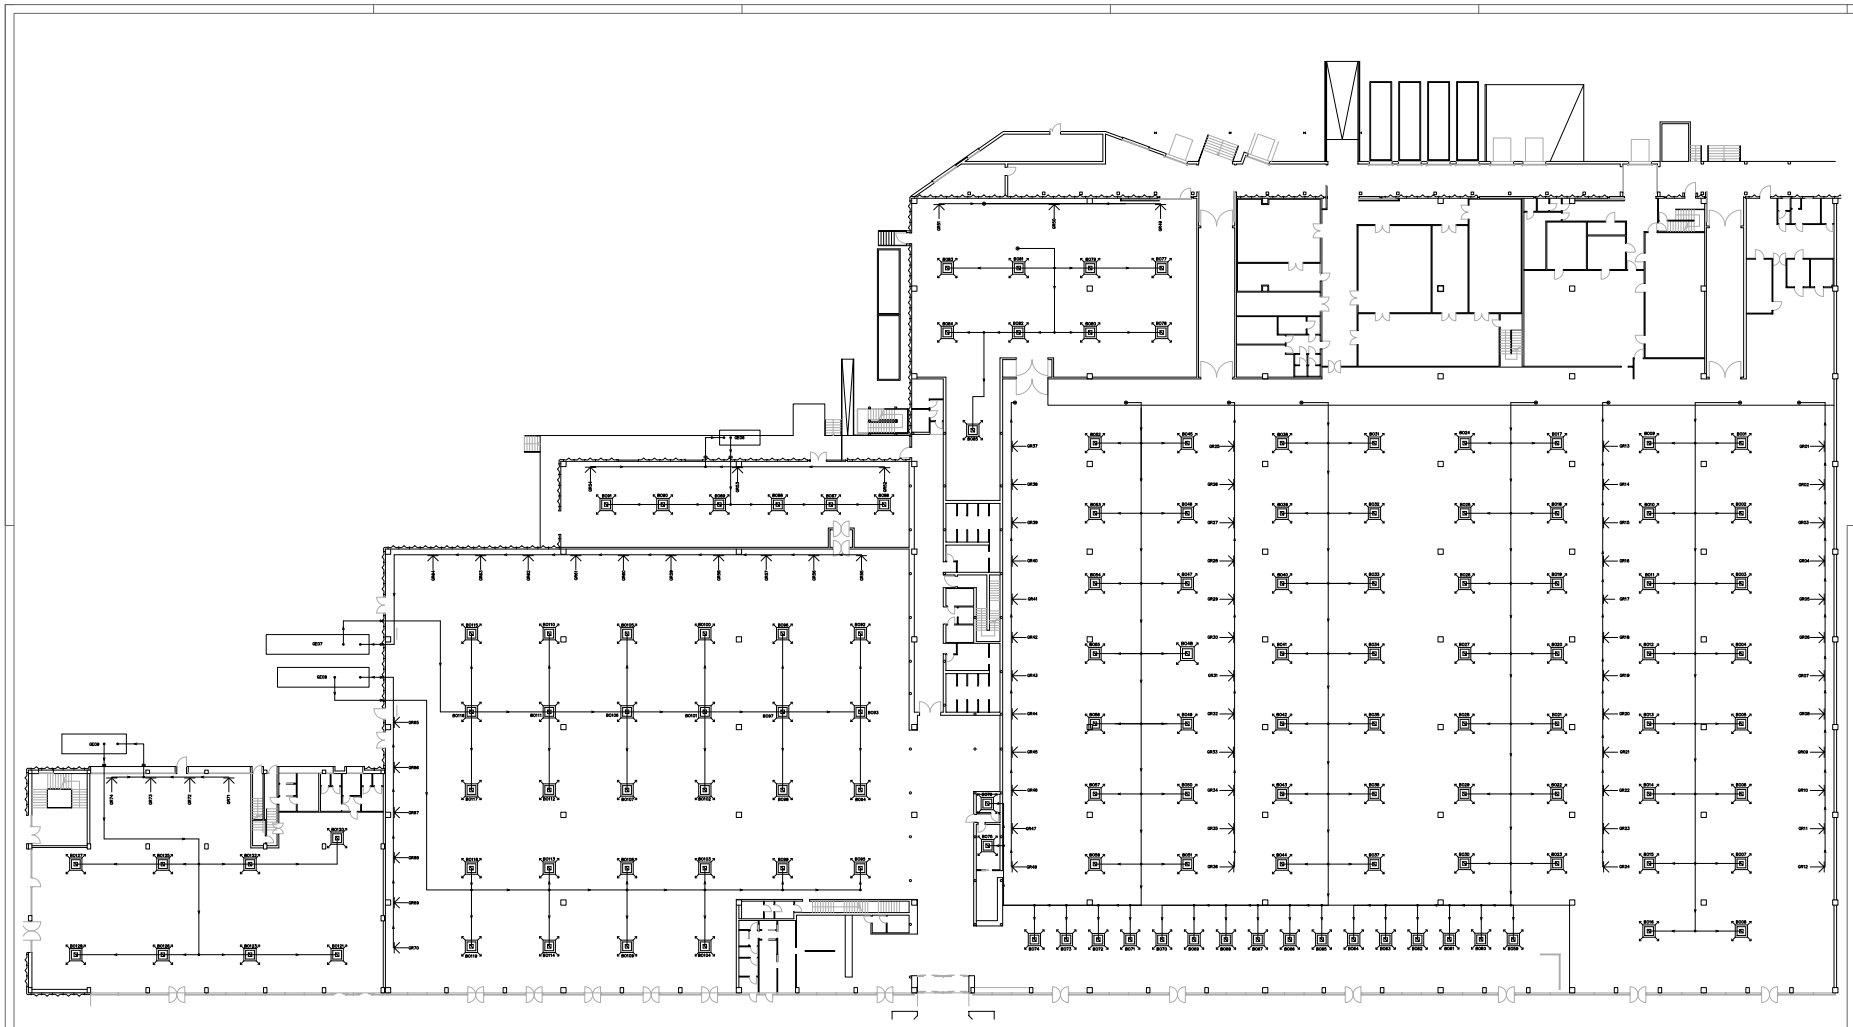

LEGENDA IMPIANTO AERAULICO – identificazione sigle nei disegni

Elemento	Progress.	Caratteristiche Termo–idrauliche	Caratteristiche Elettriche/Idrauliche
BO	01-06	Diffusori circolari a geometria variabile marca: BROFER (o equivalente), modello: DCD–ECM	
BO	06+13	Diffusori a fessa sfilabile marca: BROFER (o equivalente), modello: DSD–1 1/4–H–GRIGLIATO	
BO	76	Diffusore multidirezionale a 4 vie marca: BROFER (o equivalente), modello: DIT240–250	
BO	78	Diffusore multidirezionale a 4 vie marca: BROFER (o equivalente), modello: DIT240–150	
BO	77-85	Diffusori circolari a geometria variabile marca: BROFER (o equivalente), modello: DCD–ECM	
BO	86-91	Diffusori circolari a geometria variabile marca: BROFER (o equivalente), modello: DCD–ECM	
BO	92+119	Diffusori circolari a geometria variabile marca: BROFER (o equivalente), modello: DCD–ECM	
BO	120	Diffusori circolari a coni regolabili marca: BROFER (o equivalente), modello: DC+200	
BO	121+139	Diffusori circolari a coni regolabili marca: BROFER (o equivalente), modello: DC+200	
GR	01+48	Griglia di ripresa a maglia quadrata marca: BROFER (o equivalente), modello: GQA–1500x600	
GR	49-51	Griglia di ripresa a maglia quadrata marca: BROFER (o equivalente), modello: GQA–1400x600	
GR	52+54	Griglia di ripresa a maglia quadrata marca: BROFER (o equivalente), modello: GQA–1000x600	
GR	55–70	Griglia di ripresa a maglia quadrata marca: BROFER (o equivalente), modello: GQA–1200x600	
GR	71	Griglia di ripresa a maglia quadrata marca: BROFER (o equivalente), modello: GQA–1400x600	
GR	72+76	Griglia di ripresa a maglia quadrata marca: BROFER (o equivalente), modello: GQA–1200x600	
GE	01+04	Unità Rooftop marca: CLIMAVENETA (o equivalente) modello: NSW/AW 1004, potenza termica: 120 kW, potenza frigorifera: 112 kW, potenza ai ventilatori: 8,5/10 kW, portata d'aria: 54000 m3/h;	400 V – 50 Hz – 3 F; 176,8 A
GE	05	Unità Rooftop marca: CLIMAVENETA (o equivalente) modello: NSW/AW 0303, potenza termica: 37,4 kW, potenza frigorifera: 32 kW, potenza ai ventilatori: 3,5/4 kW, portata d'aria: 18000 m3/h;	400 V – 50 Hz – 3 F; 43,2 A
GE	06	Unità Rooftop marca: CLIMAVENETA (o equivalente) modello: NSW/AW 0502, potenza termica: 60 kW, potenza frigorifera: 49 kW, potenza ai ventilatori: 20/24 kW, portata d'aria: 7200 m3/h;	400 V – 50 Hz – 3 F; 22,6 A
GE	07	Unità Rooftop marca: CLIMAVENETA (o equivalente) modello: NSW/AW 1004, potenza termica: 120 kW, potenza frigorifera: 112 kW, potenza ai ventilatori: 8,5/10 kW, portata d'aria: 54000 m3/h;	400 V – 50 Hz – 3 F; 176,8 A
GE	08	Unità Rooftop marca: CLIMAVENETA (o equivalente) modello: NSW/AW 0704, potenza termica: 70 kW, potenza frigorifera: 57 kW, potenza ai ventilatori: 8,5/10 kW, portata d'aria: 30000 m3/h;	400 V – 50 Hz – 3 F; 116,8 A
GE	09	Unità Rooftop marca: CLIMAVENETA (o equivalente) modello: NSW/AW 0303, potenza termica: 37,4 kW, potenza frigorifera: 32 kW, potenza ai ventilatori: 20/48 kW, portata d'aria: 18400 m3/h;	400 V – 50 Hz – 3 F; 48,4 A

ecoricerche ingegneria
IMPIANTI - ENERGIA - SICUREZZA - AMBIENTE
GRUPPO

ECORICERCHE INGEGNERIA S.r.l.
Cod. Fisc. e P. Iva 03460970242
36096 TEZZE sul Brenta (VI) - loc. Belvedere
via Nazionale 171A - int. B
Tel. 0424 915729 Fax 0424 801526
studio@ecoricercheingegneria.com

intervento:	Ampliamento della superficie di vendita di un esercizio singolo dei settori alimentare e non alimentare e creazione di centro commerciale
committente:	F.lli LANDO S.p.a. P.IVA 01782190282 35131 PADOVA (PD) - Via Enrico degli Scrovegni 1
cantiere:	Punto vendita 30030 MIRA (VE) - loc. Gambarare - SS Romea, 69
elaborato:	Distribuzione impianto aeraulico
stato progetto:	Preliminare

commessa: 13.131	file: 13.131.T.PL00.A00	data: 2015.03.12	progettista: per. ind. Luca DE GUIDI
tavola: PL07 / foglio: 01/02 / scala: 1:200		eseguito da: per. ind. Daniele MARCELLO	timbro e firma progettista:
aggiornamenti:		data:	

installatore:	direttore dei lavori:

note:

Il presente elaborato non può essere modificato, copiato o ceduto a terzi senza autorizzazione di Ecoricerche Ingegneria S.r.l. (L. 22.04.41, n°633, art. 2575)