




Piano ventiduesimo – impianti – scala 1:200

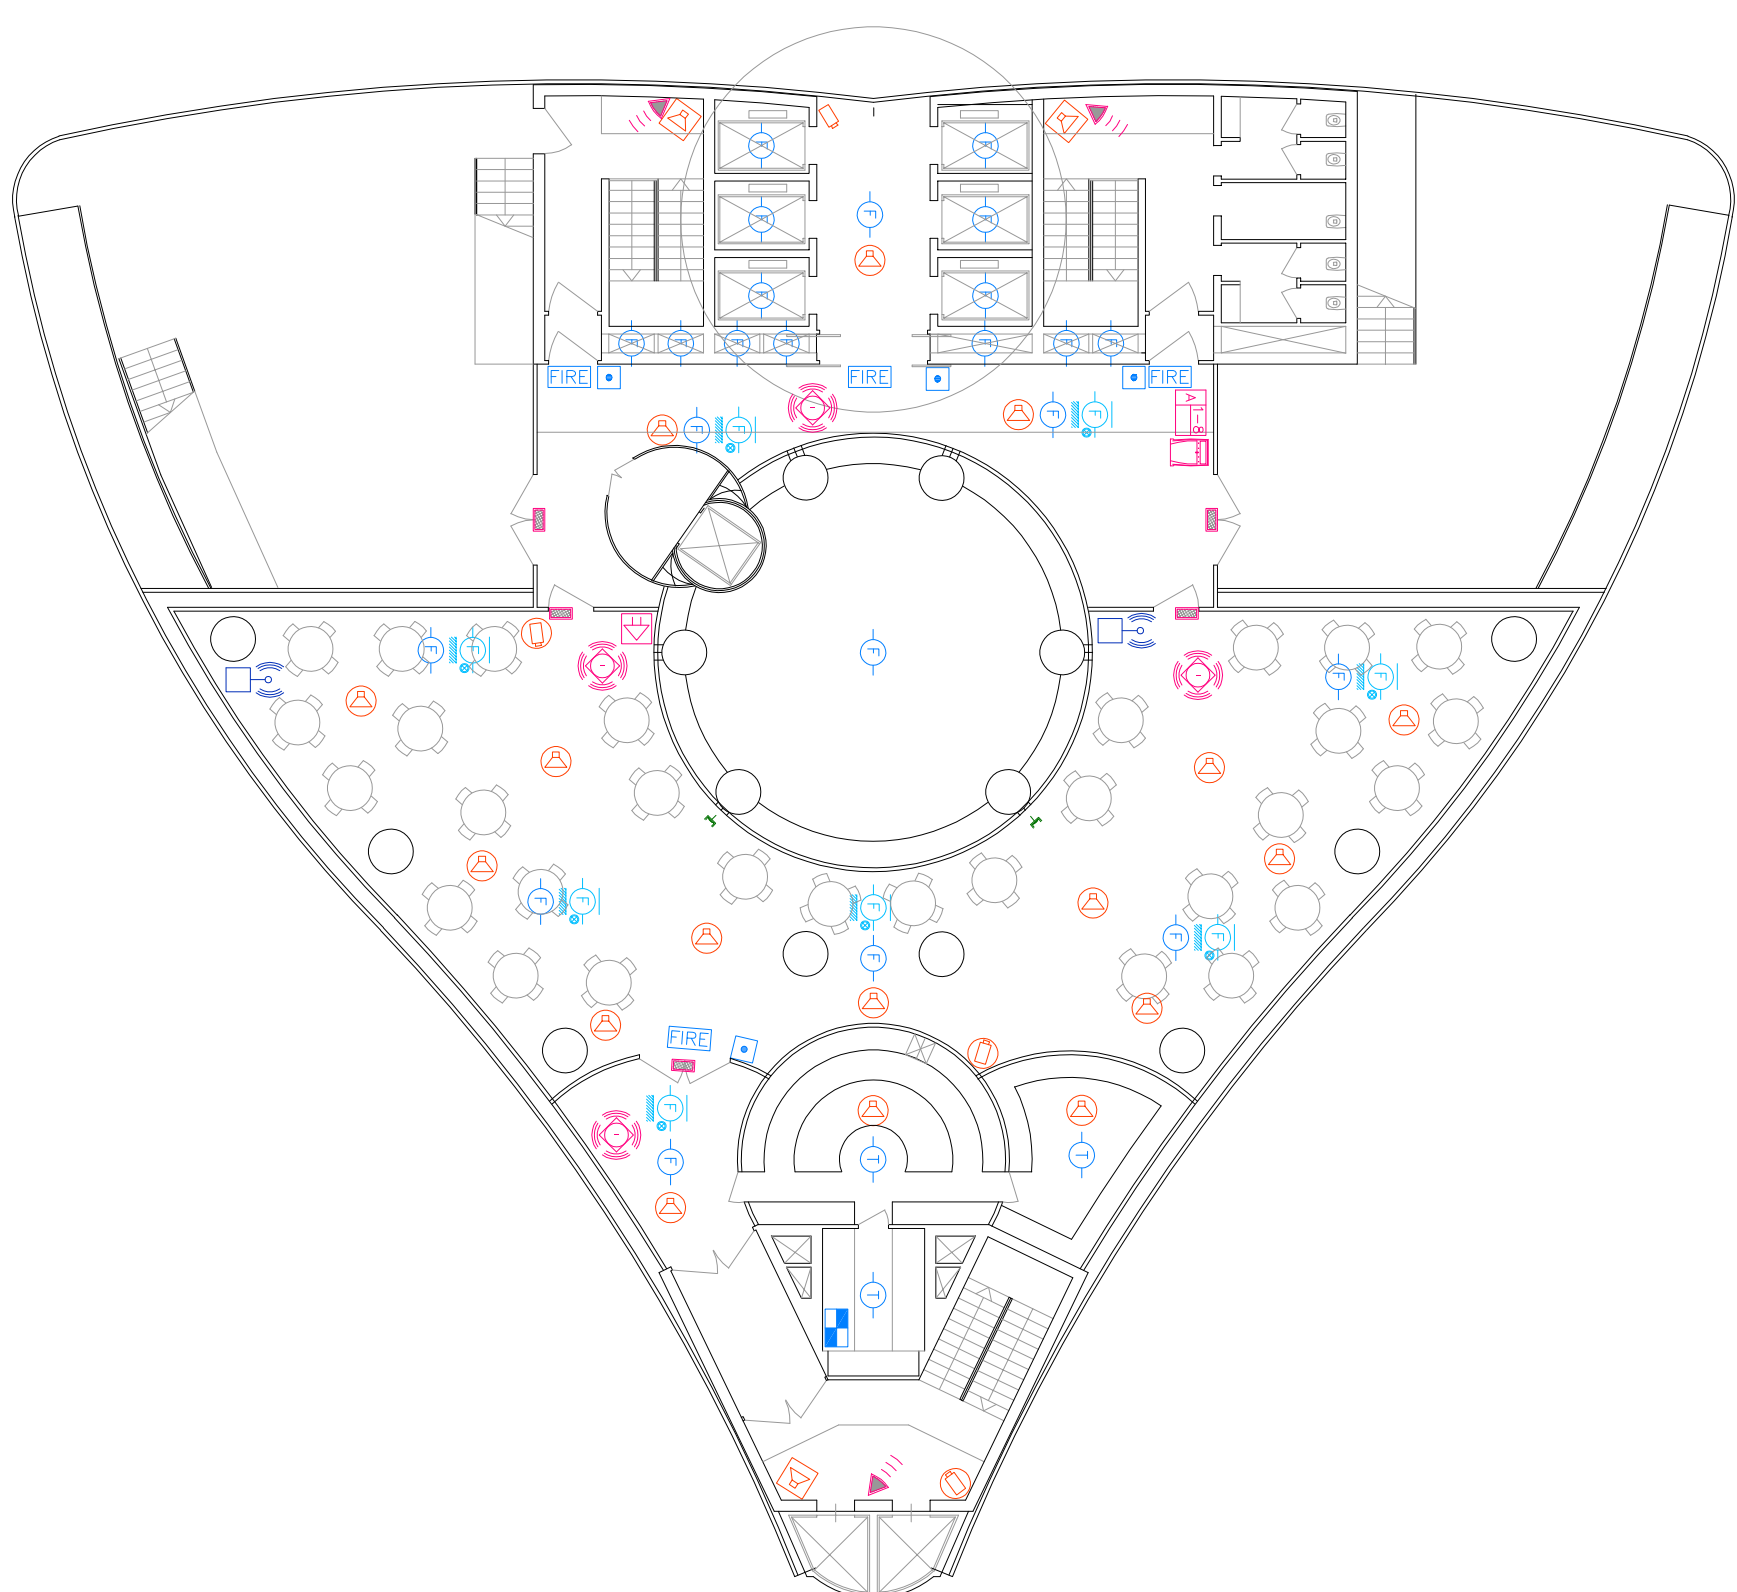


Piano ventesimo - ristorante - scala 1:200

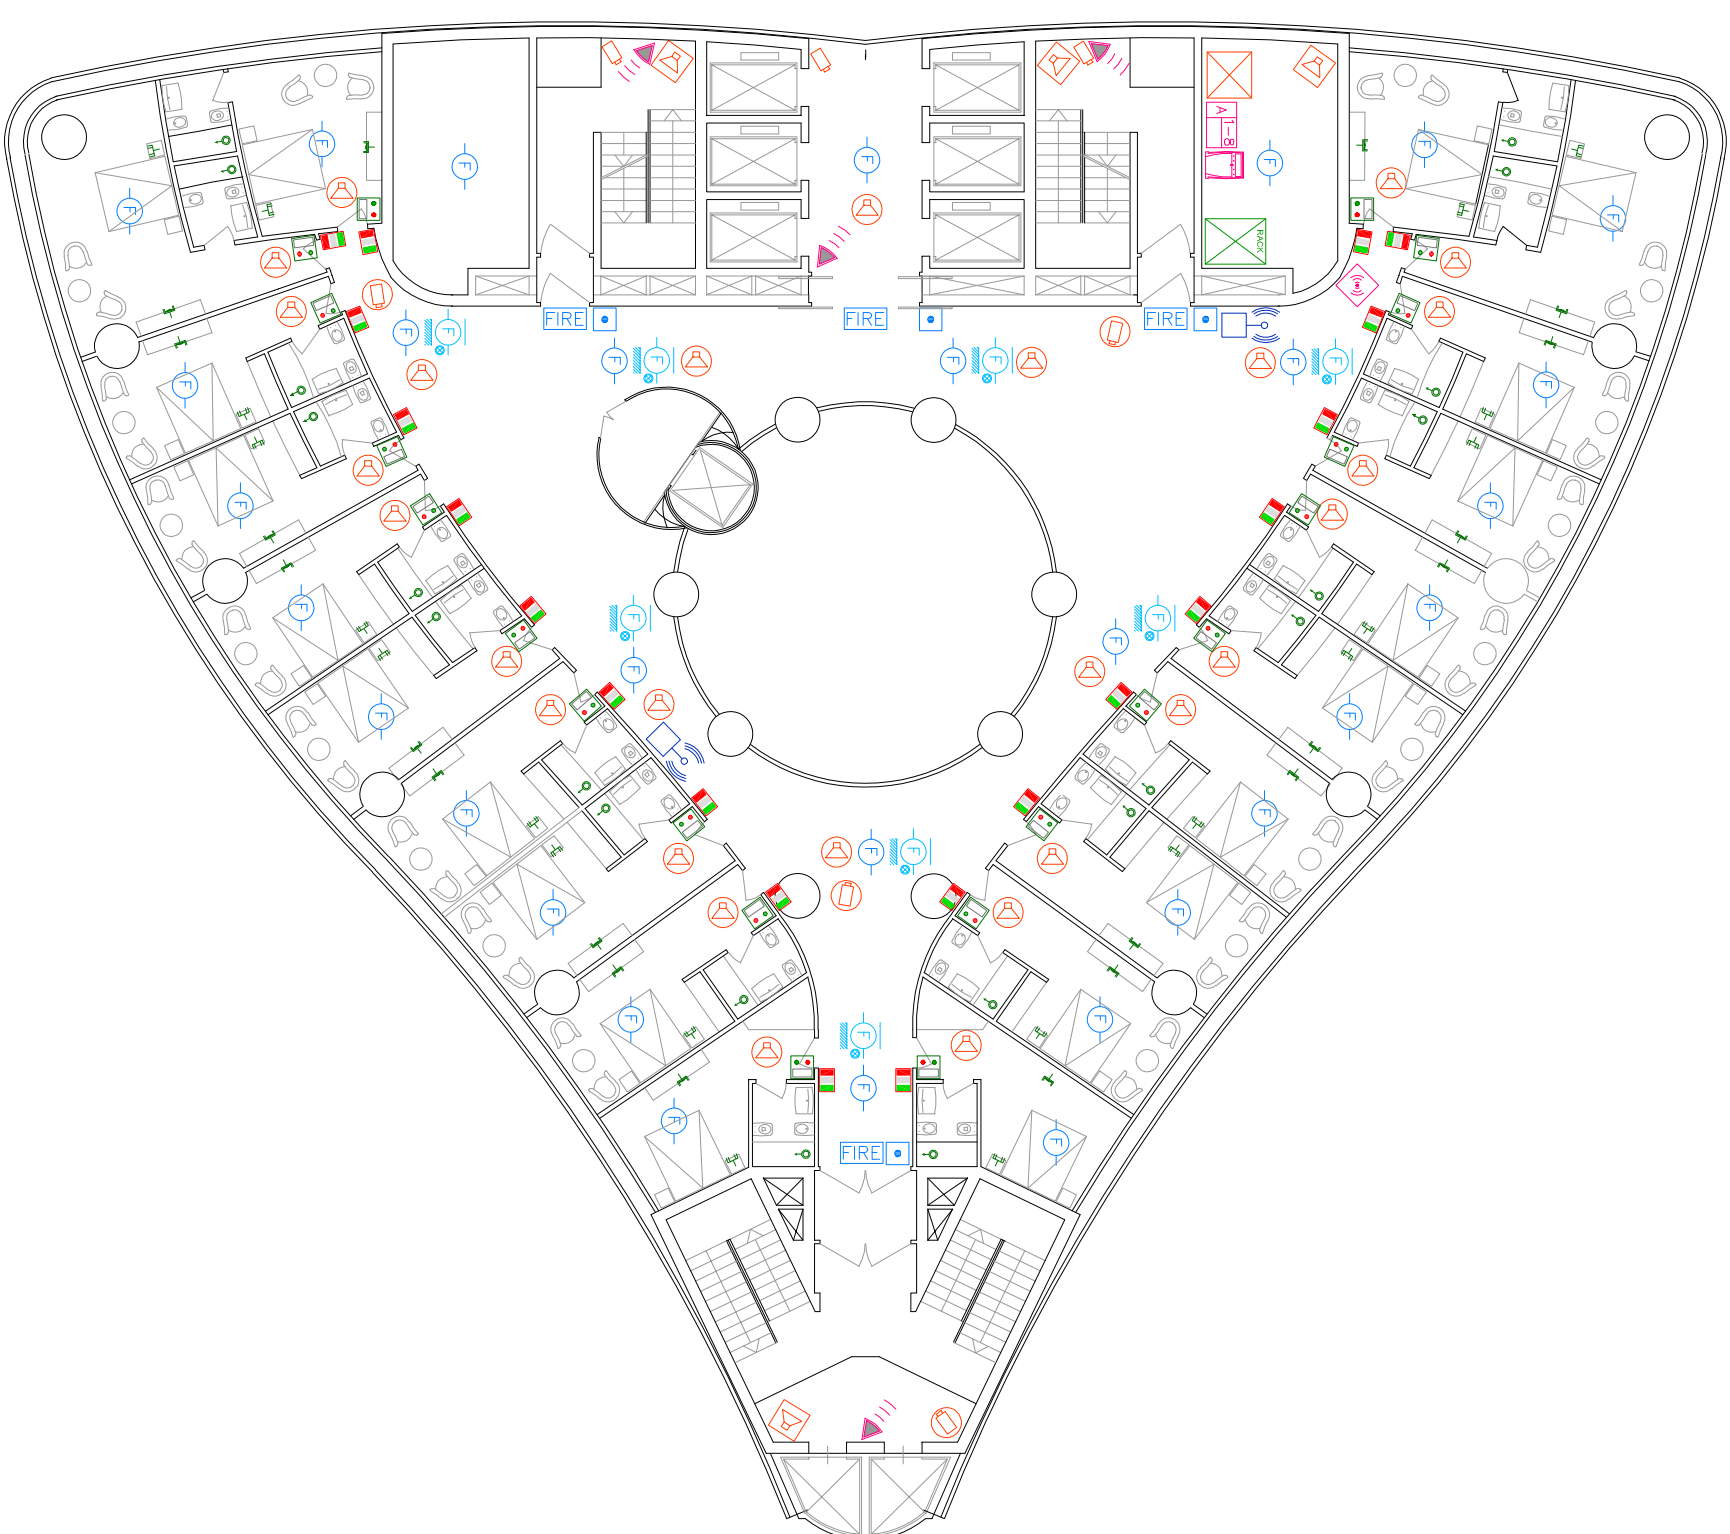


Piano 11 al 18 o destinazione ricettivo - scalo 1:200

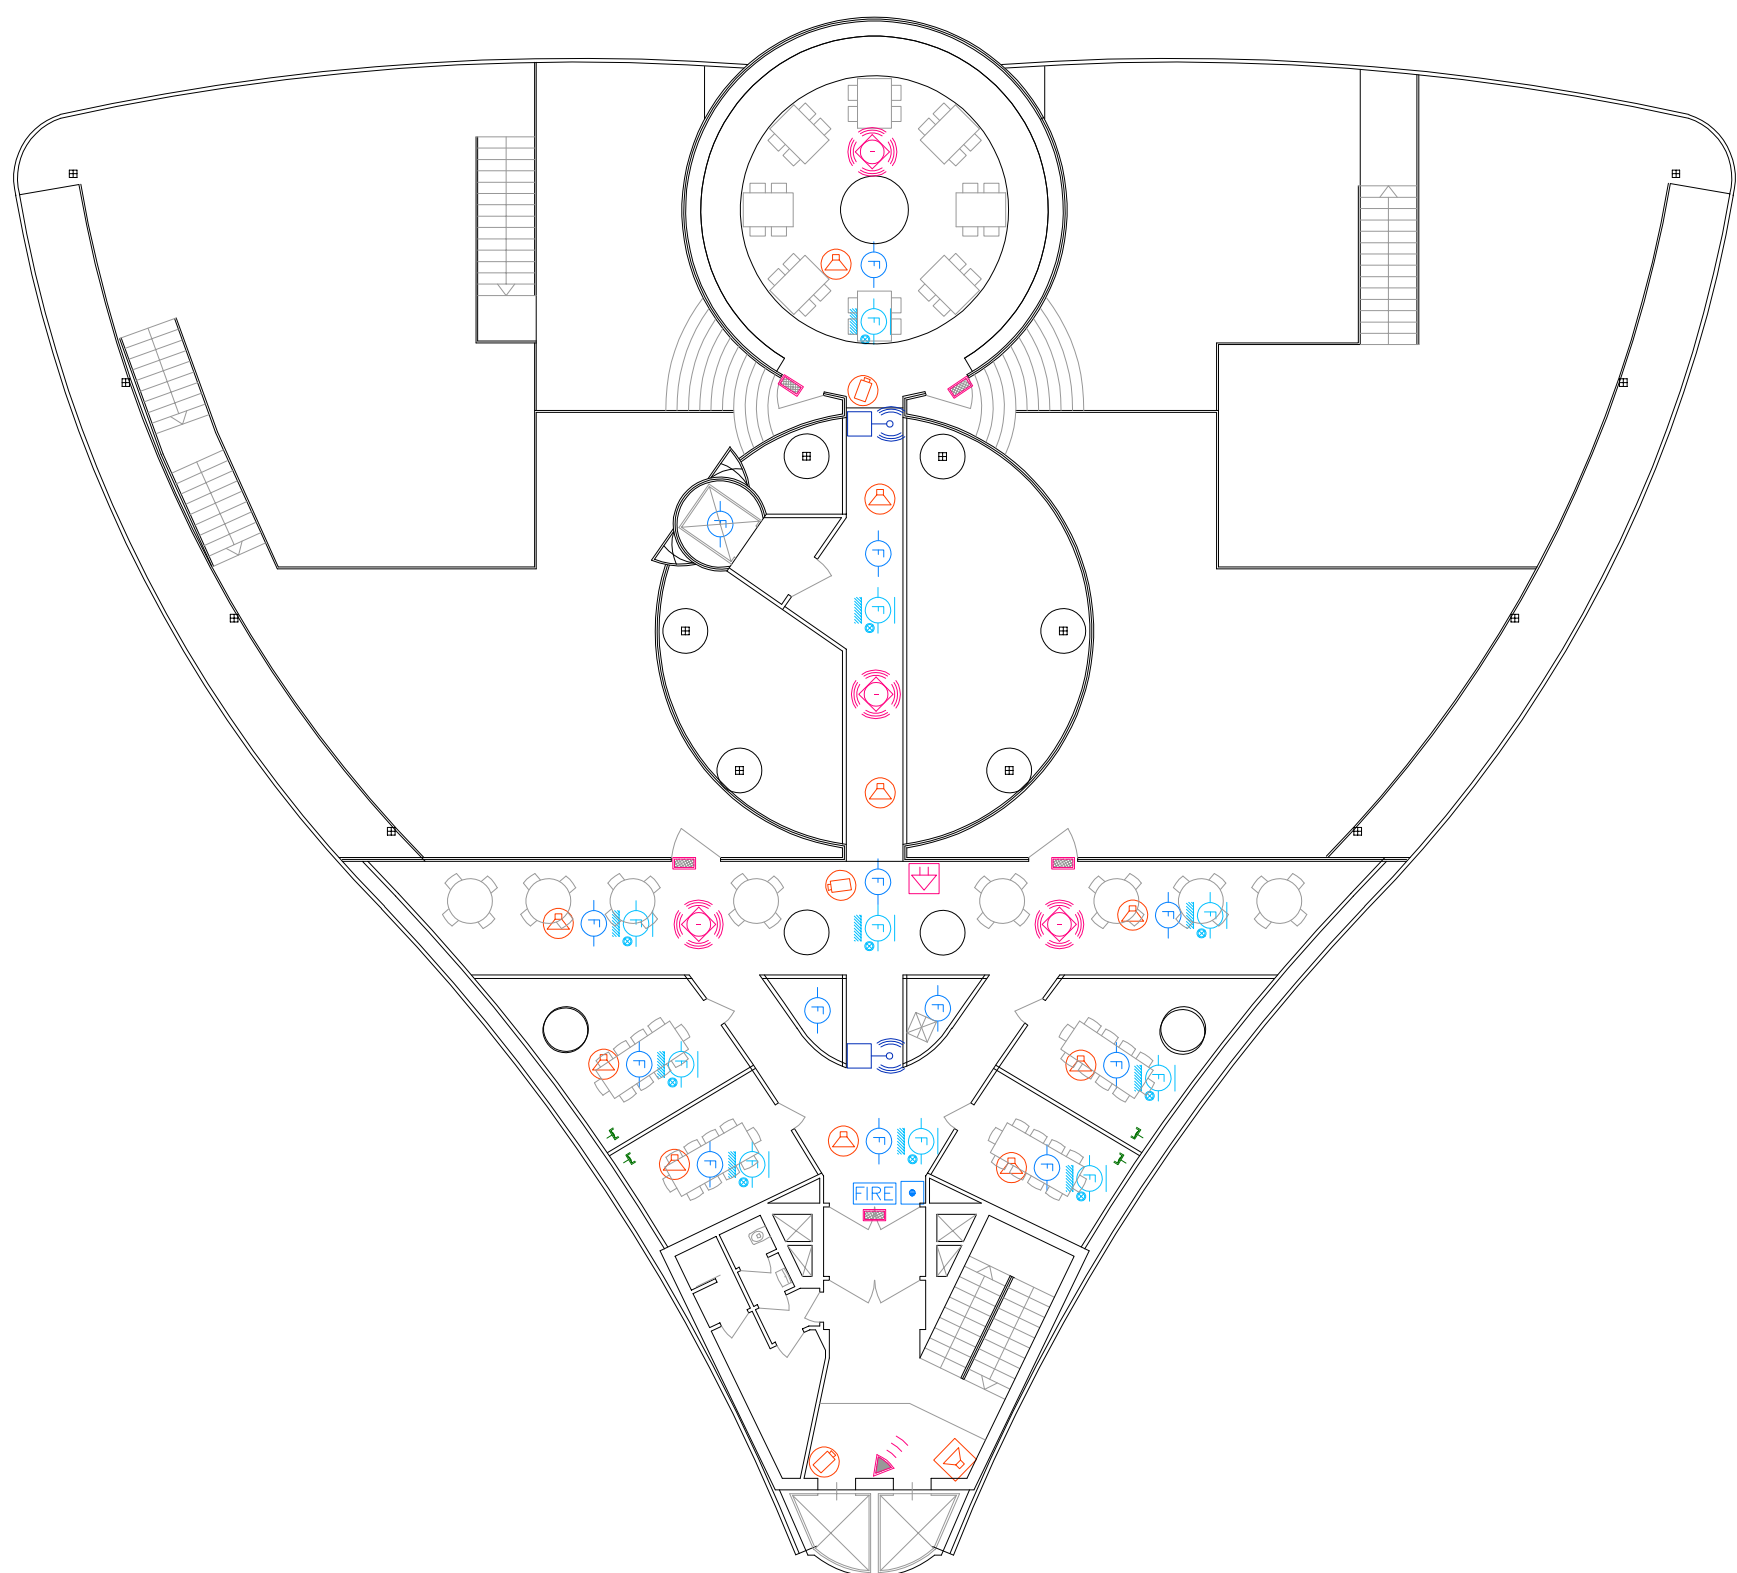

Piano ventesimo – ristorante panoramico – scala 1:200

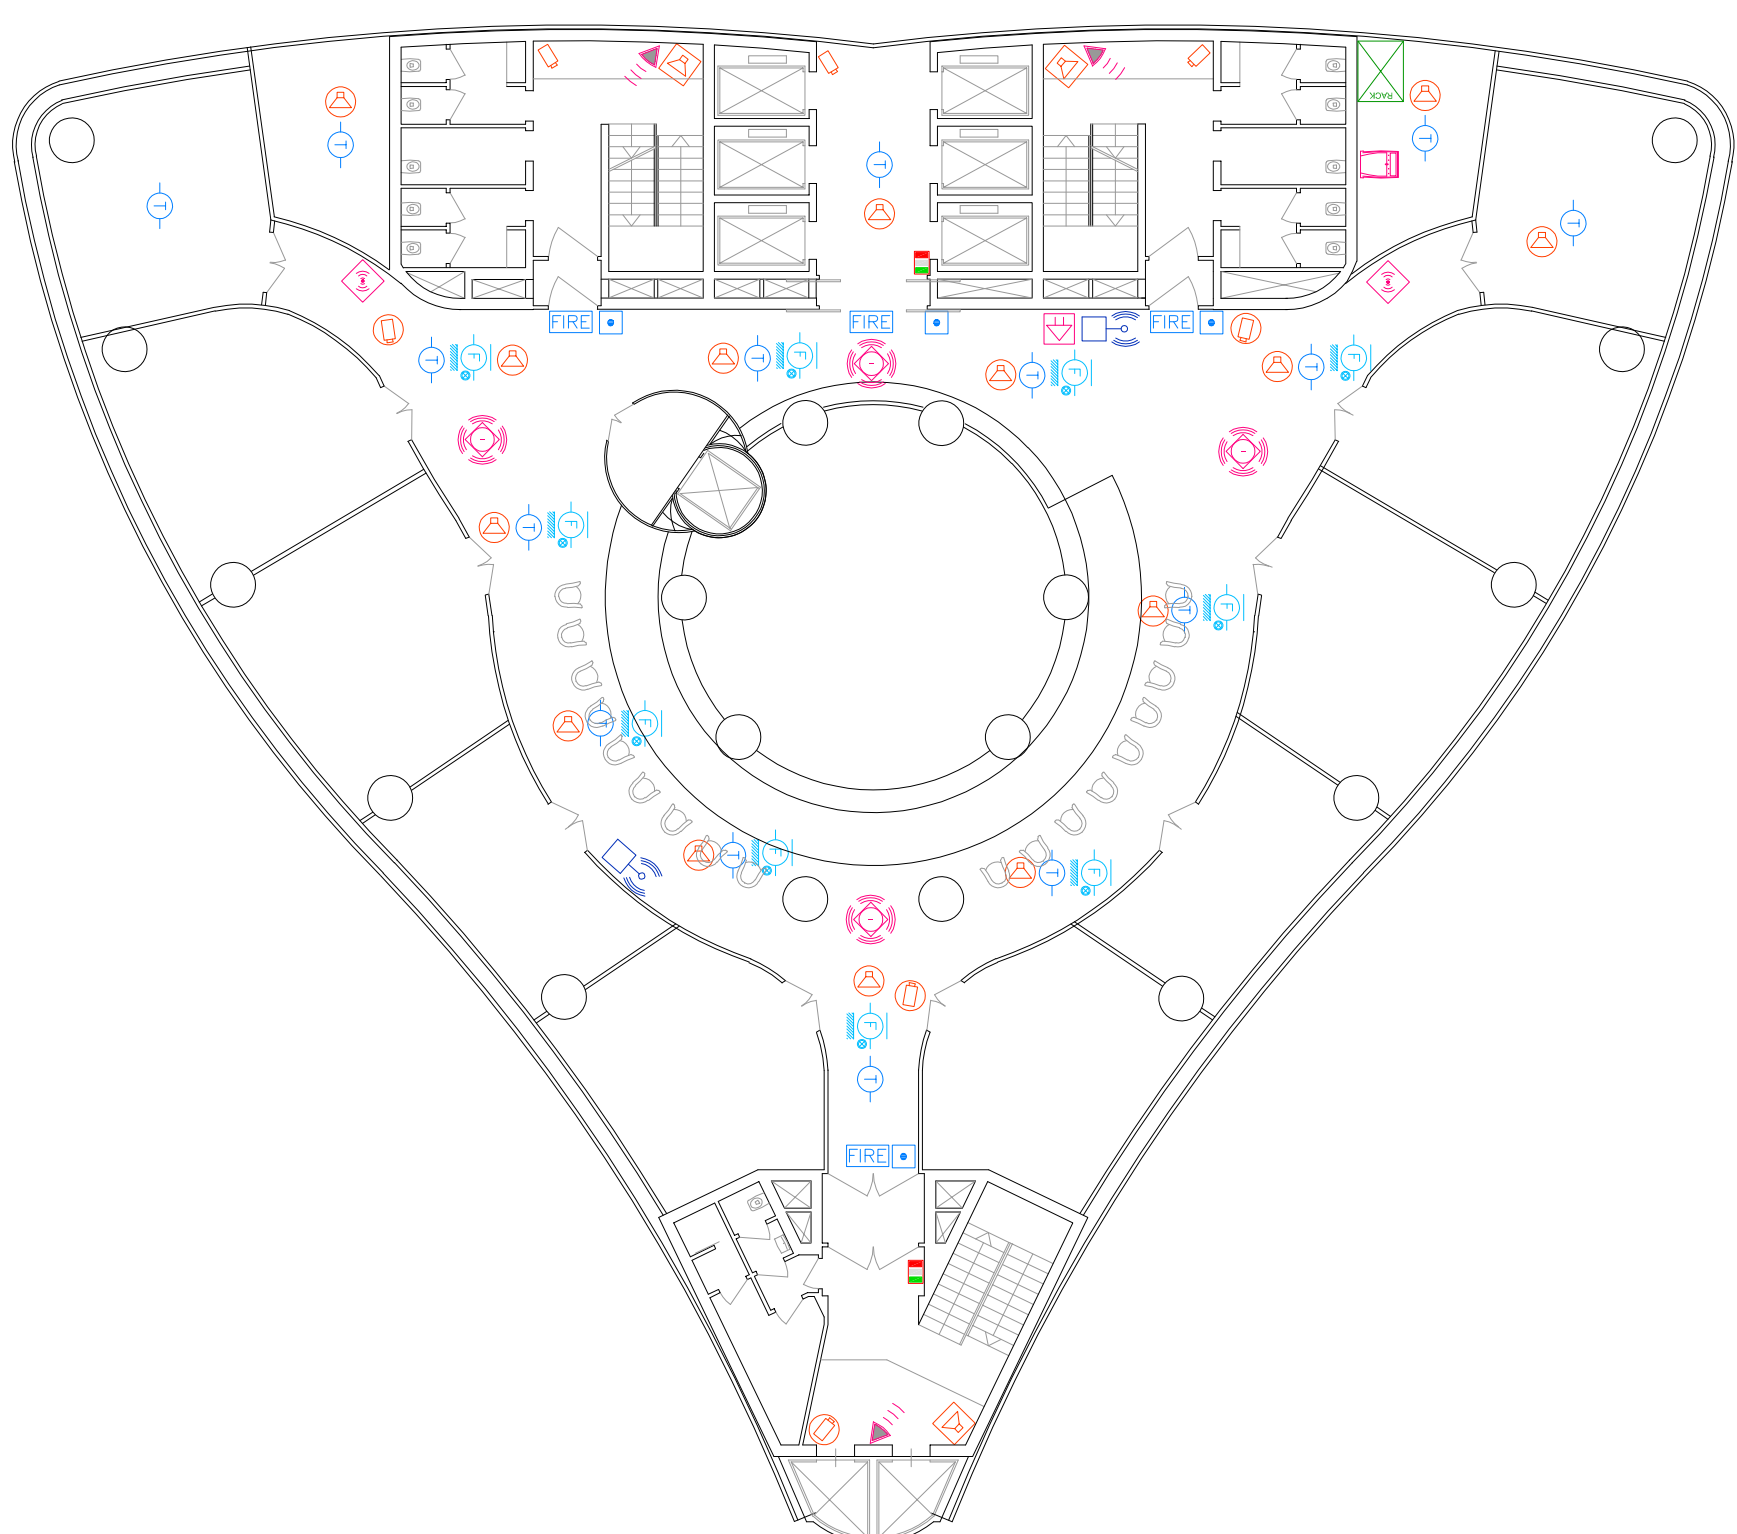

Piano diciannovesimo – Wellness Fitness – scala 1:200

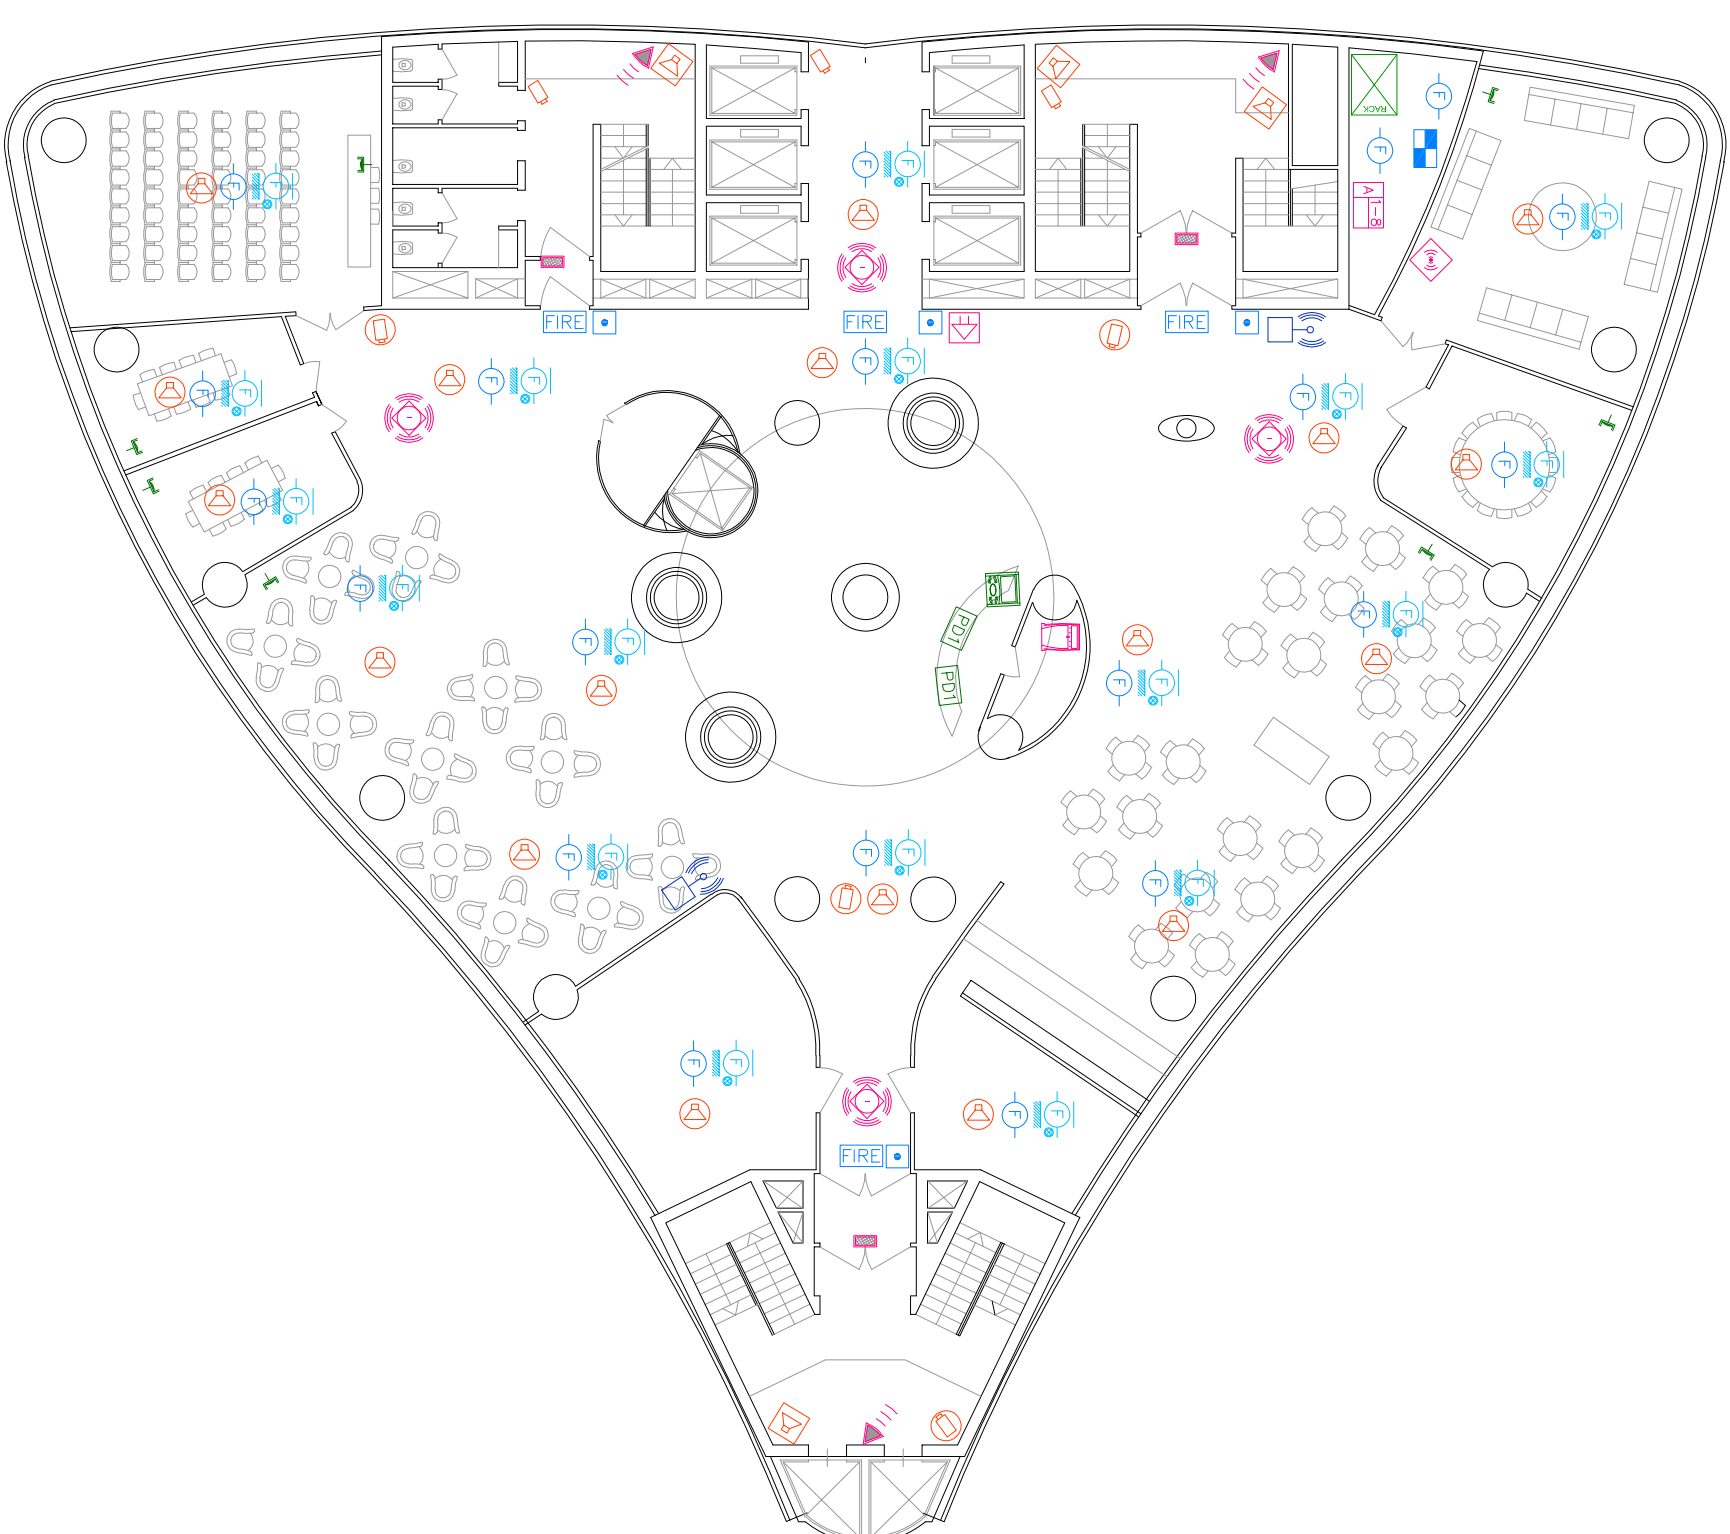

Piano decimo a destinazione ricettivo - Hall - scala 1:200

[illegible]

