
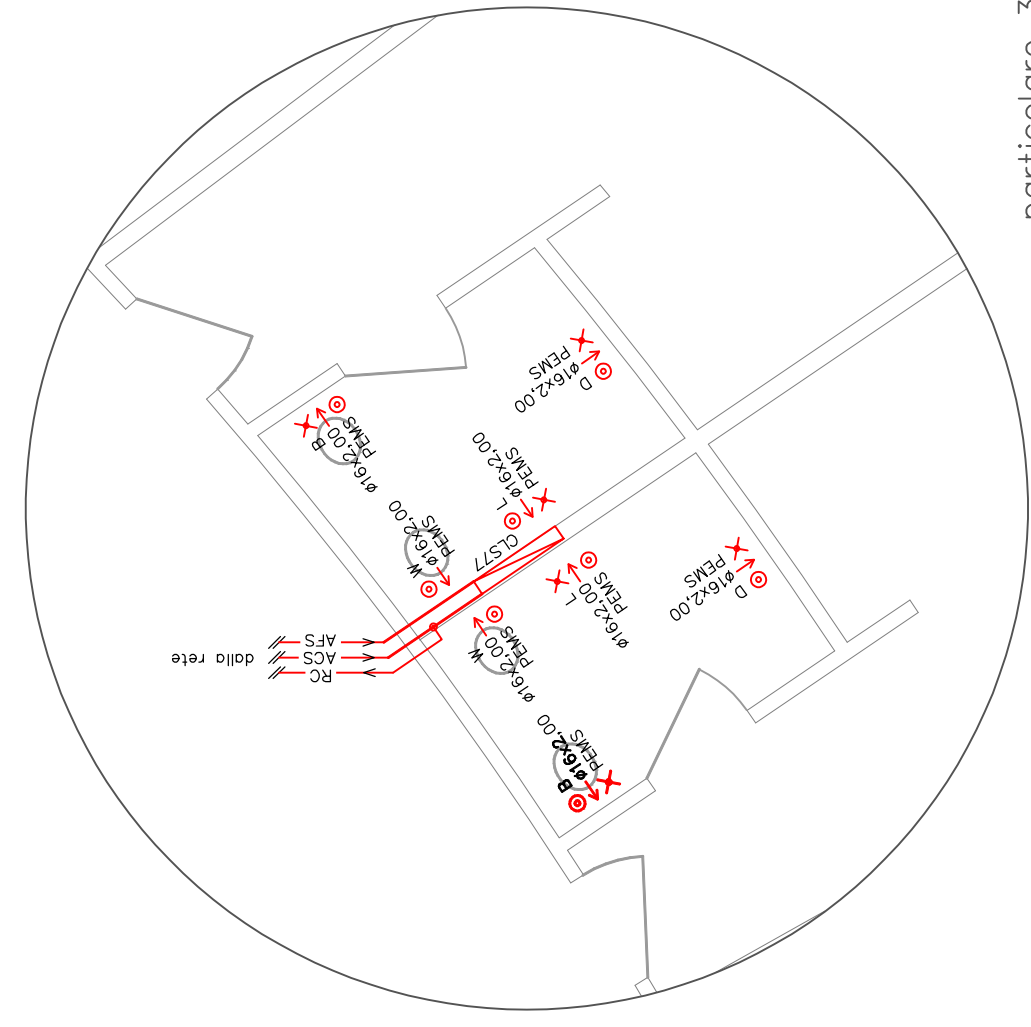
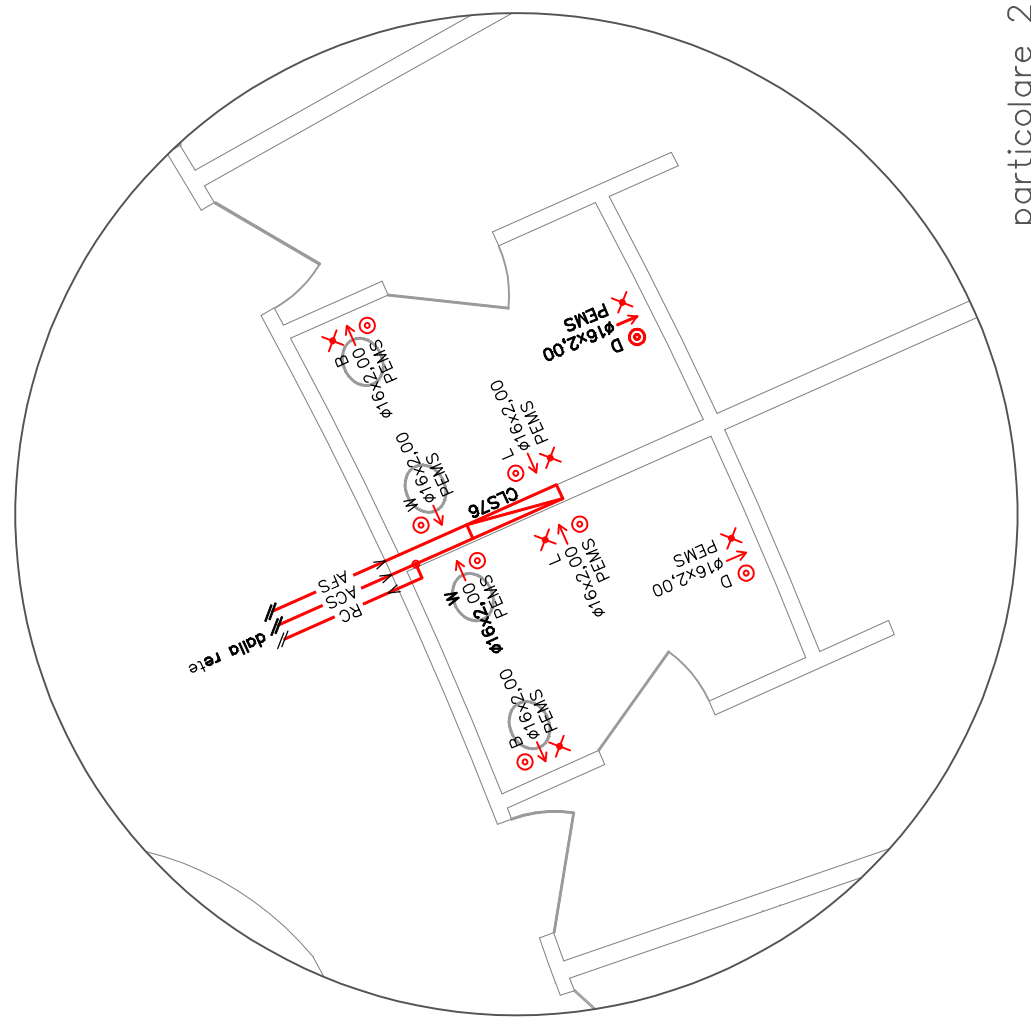



particolare 1  
scala 1:50

particolare 3  
scala 1:50


particolare 2  
scala 1:50

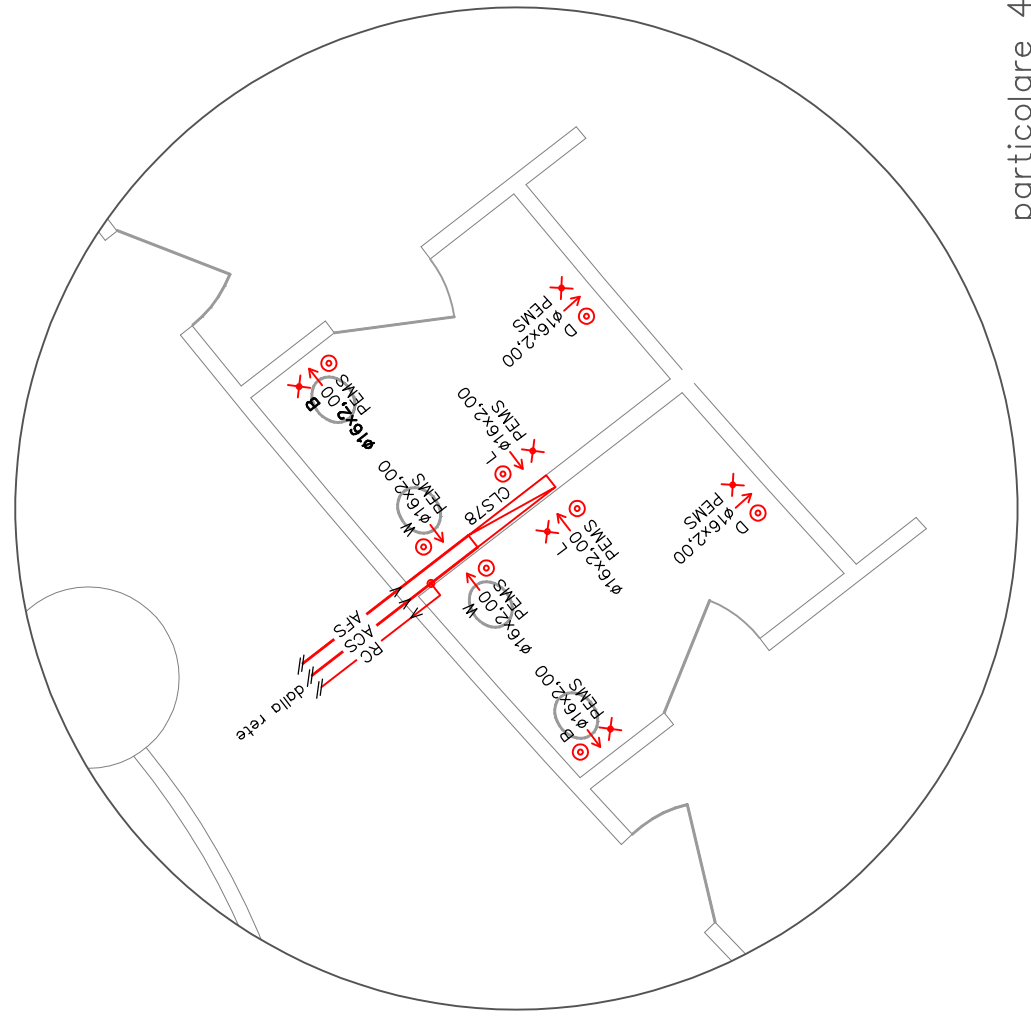


particolare 4  
scala 1:50

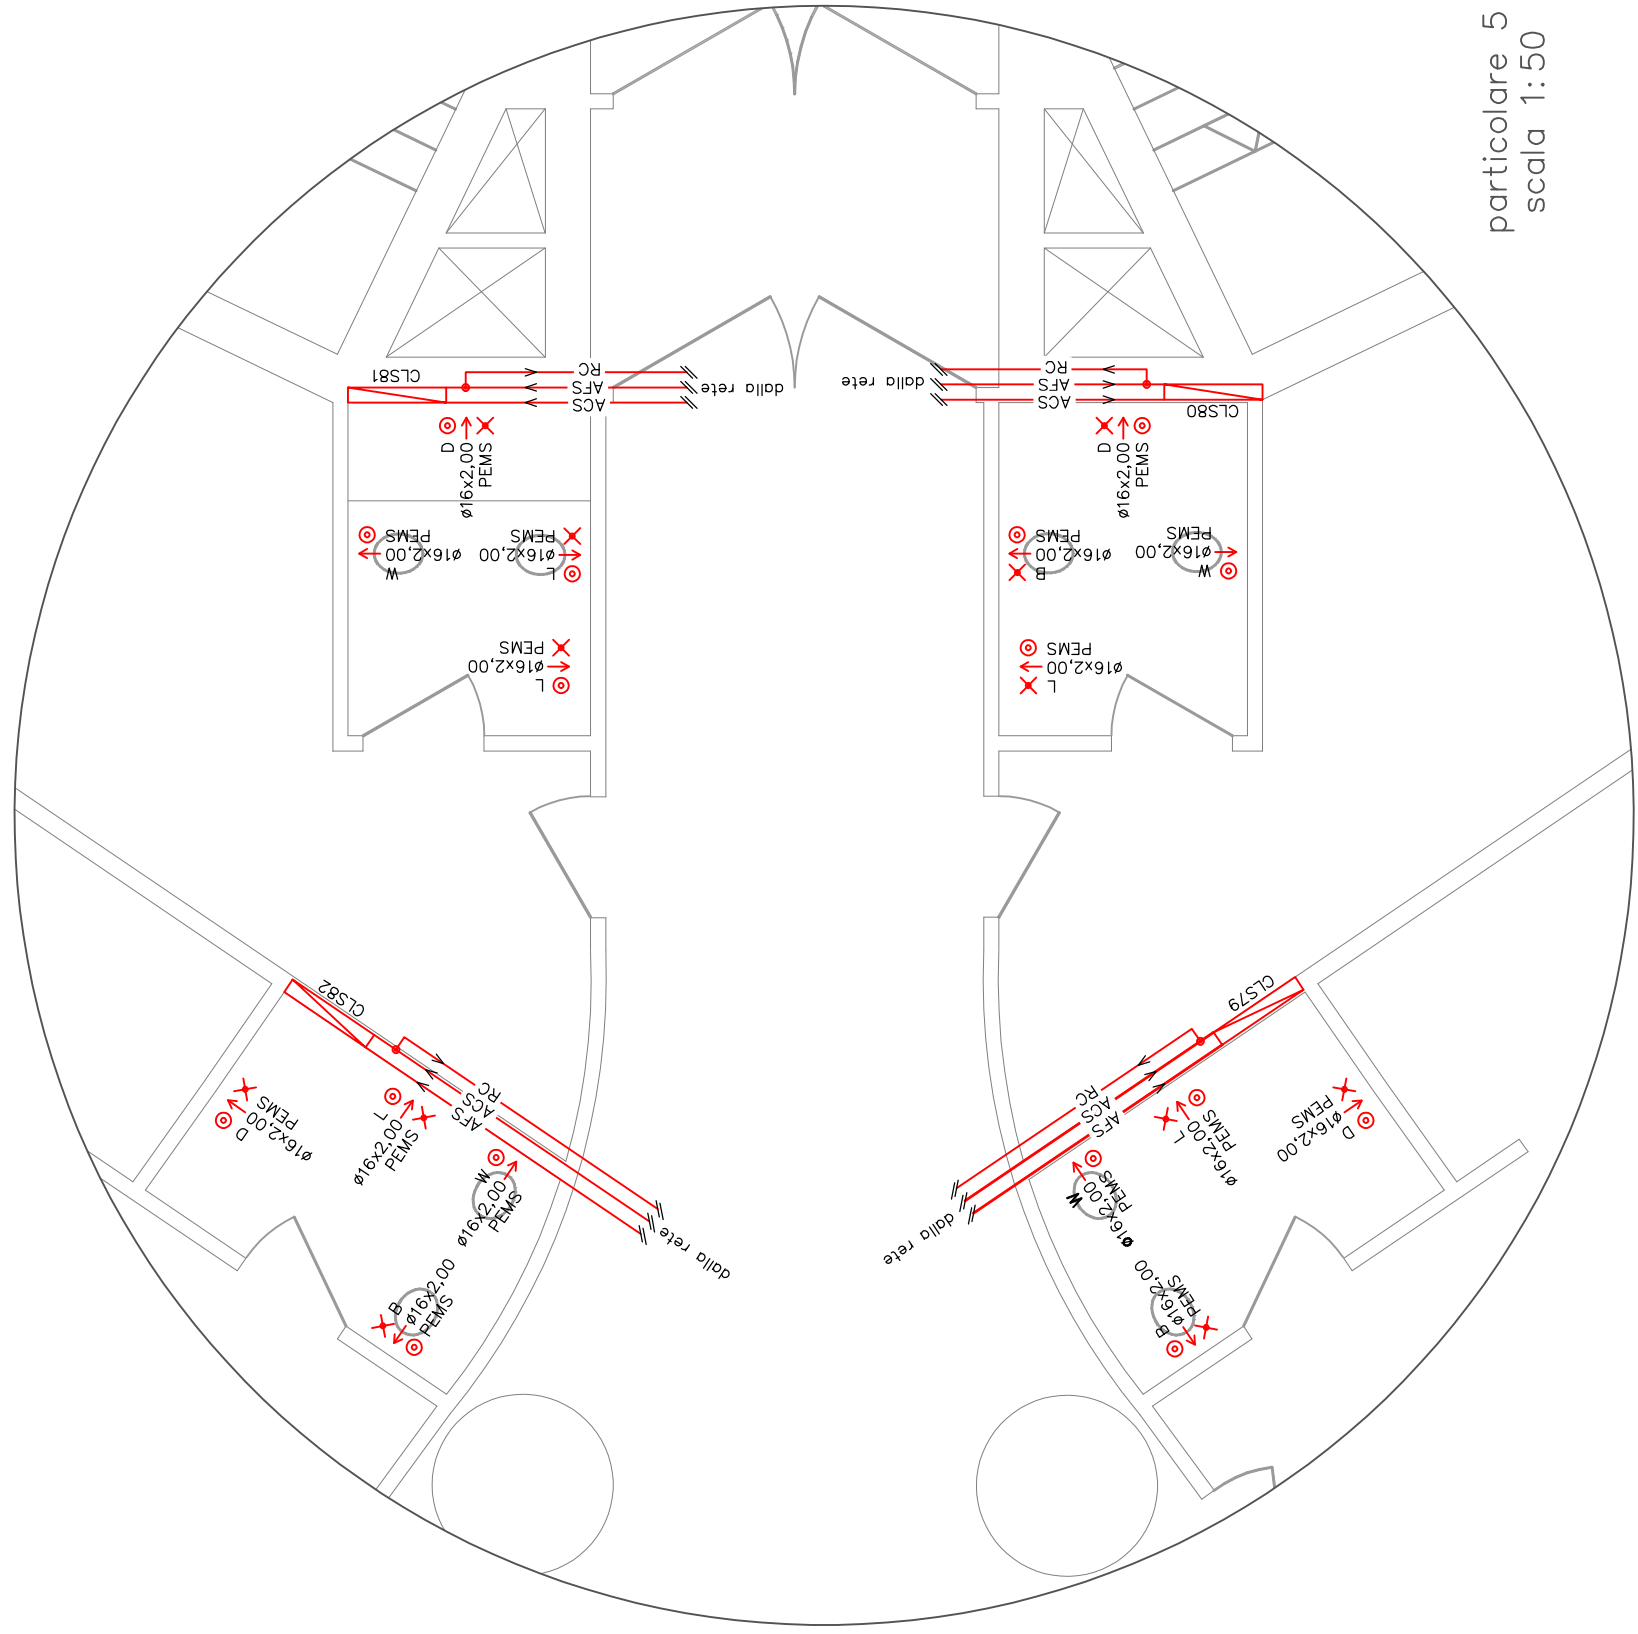




particolare 5  
scala 1:50

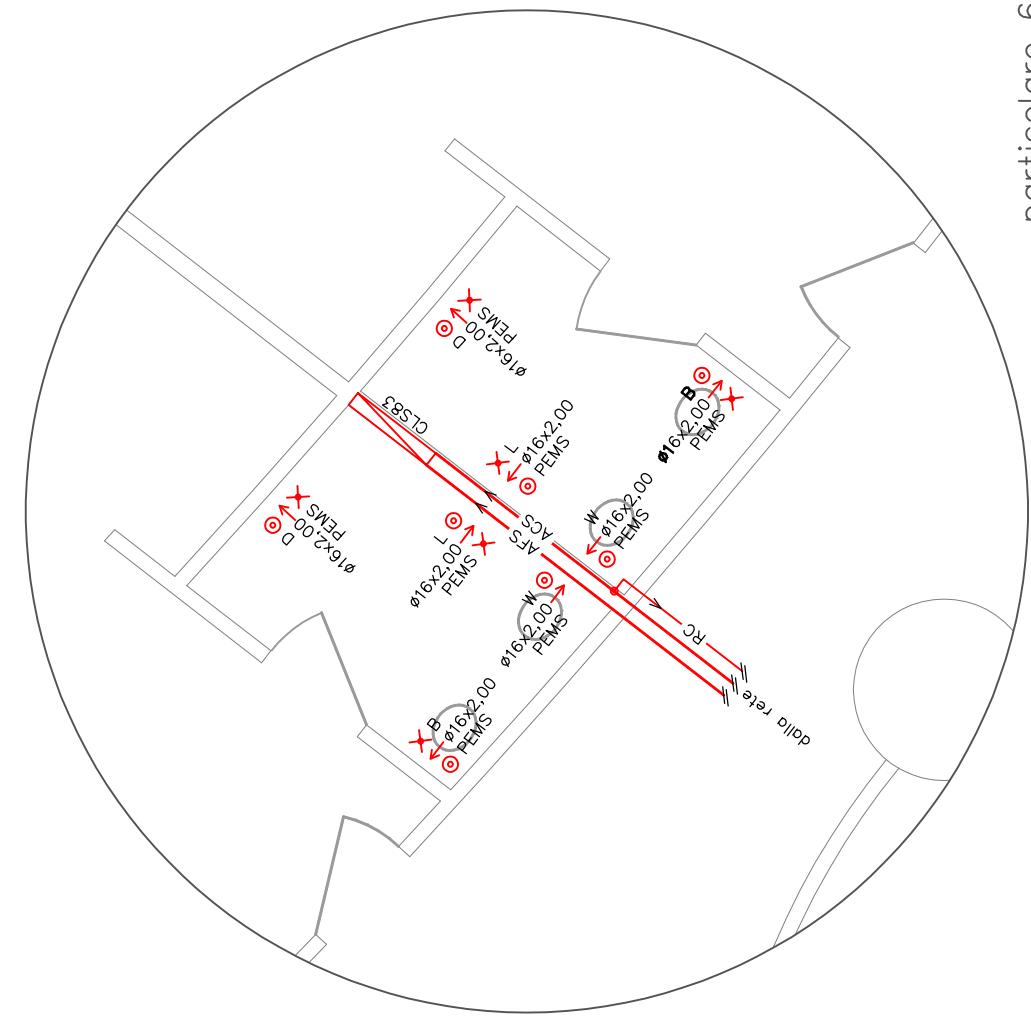

particolare 6  
scala 1:50

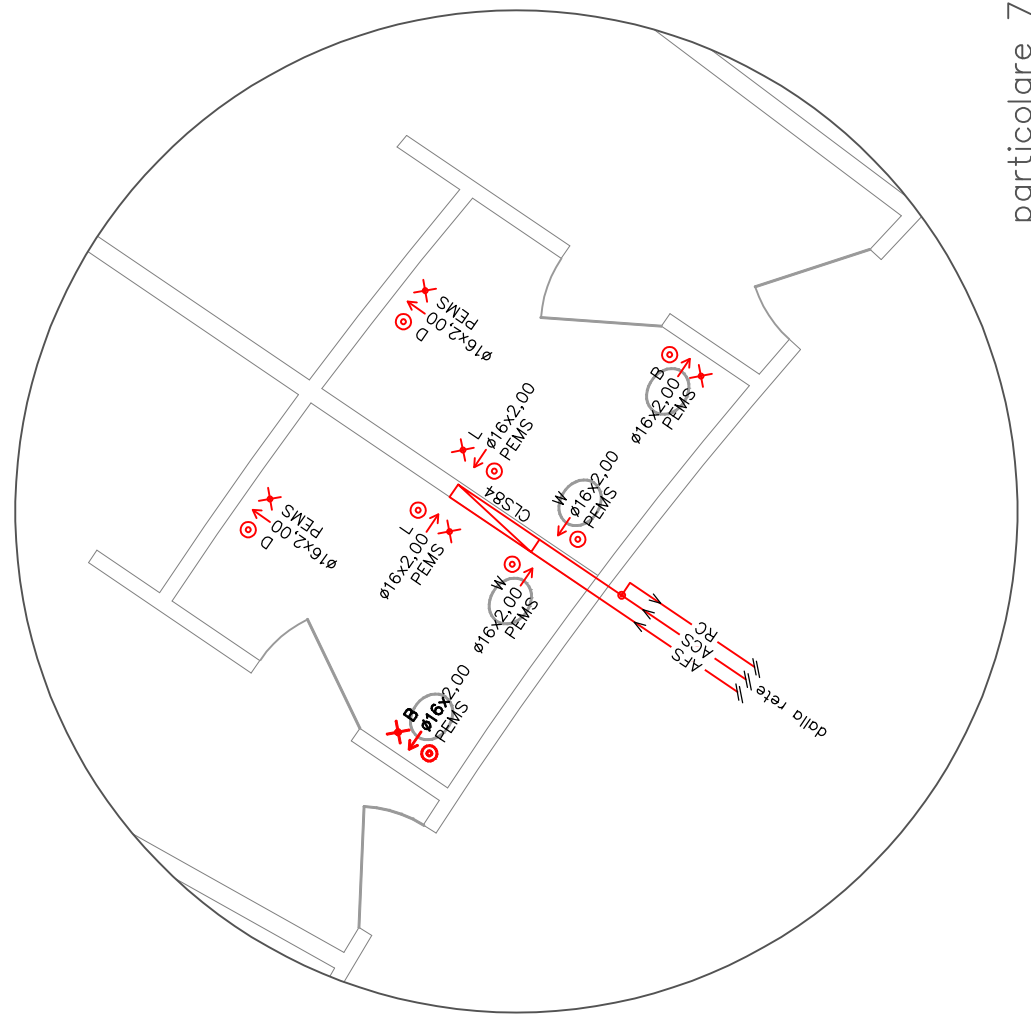

particolare 7  
scala 1:50

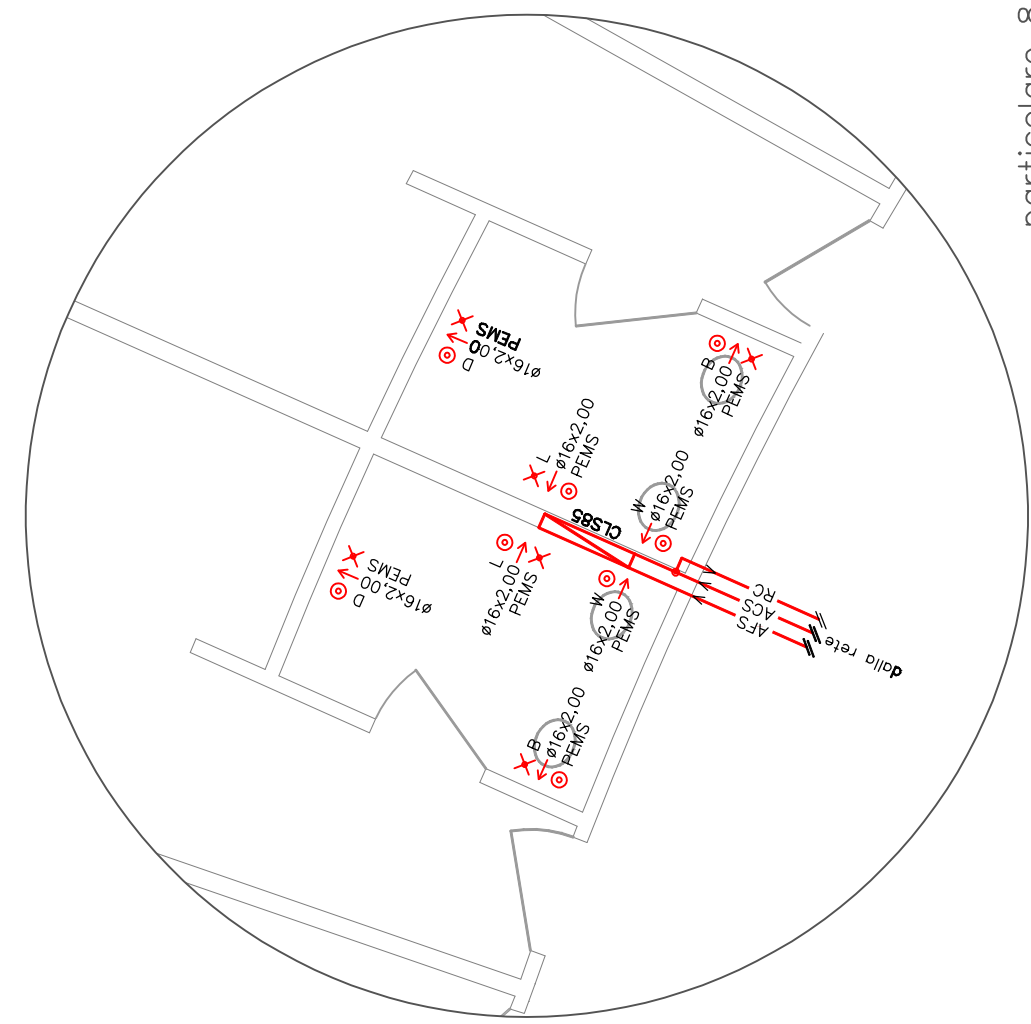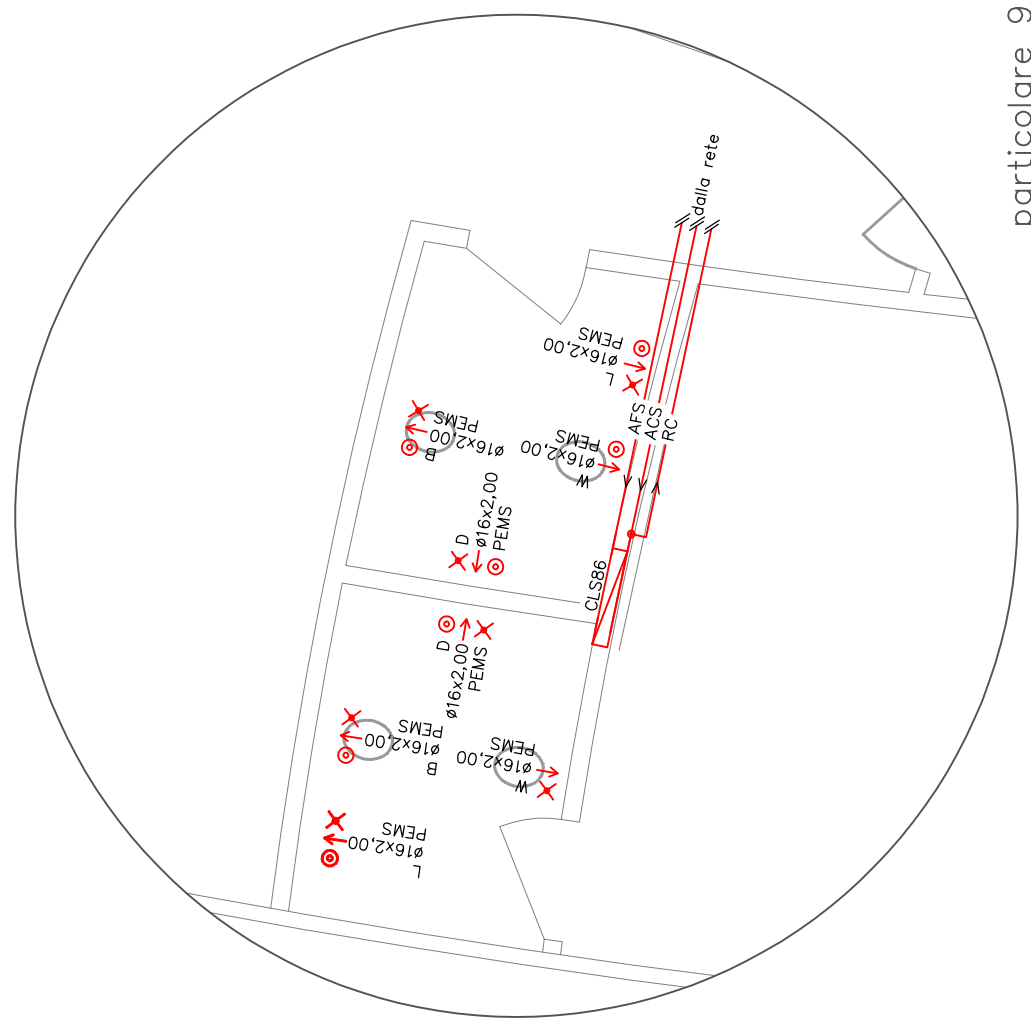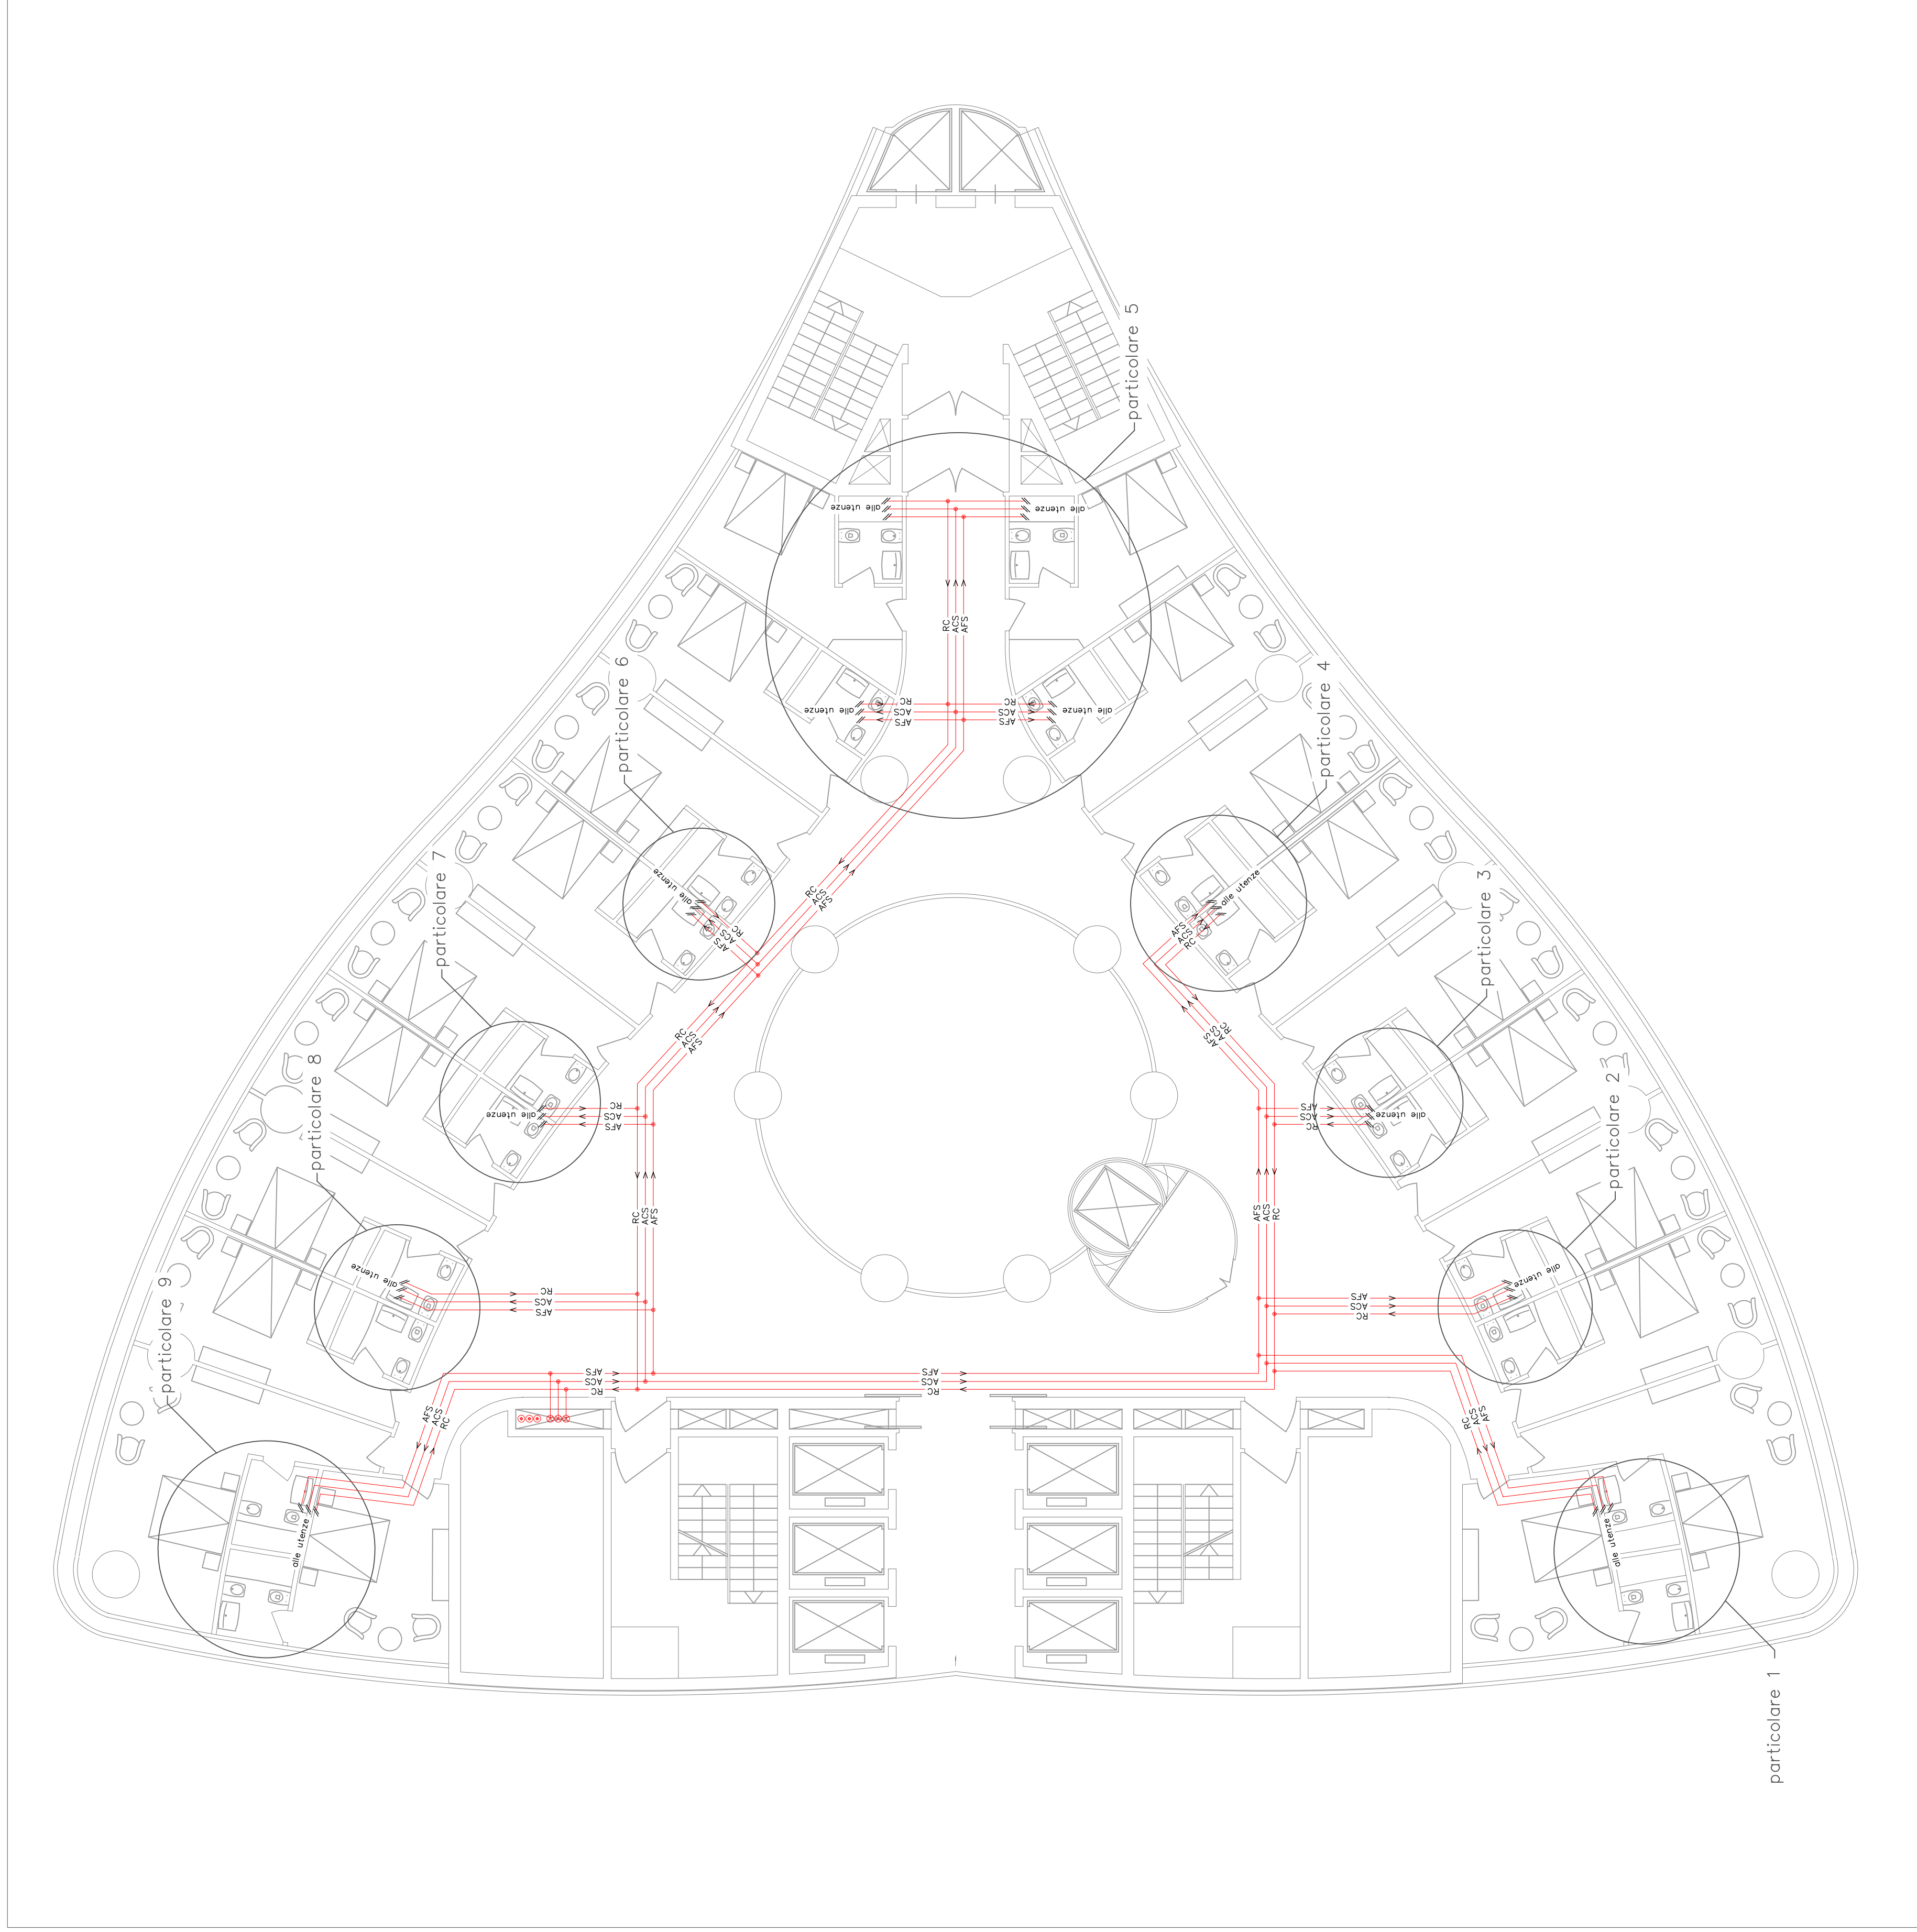particolare 8  
scala 1:50particolare 9  
scala 1:50

LEGENDA IMPIANTO IDROSSANITARIO – Identificazione sigle nei disegni	
Elemento	Progress. Caratteristiche Termo-idrauliche Caratteristiche Elettriche/Idrauliche
CLS	01-01 collettore di distribuzione acqua calda e fredda sanitaria

LESEDA			Corresponding English/German
Elemento	Progress	Significato	
MS	/	Acqua calda sanitaria	
MS	/	Acqua fredda sanitaria	
RC	/	Rede di riscaldamento	

[illegible]