



**ESTRATTO PIANO INTERVENTI**

scala 1 : 5000

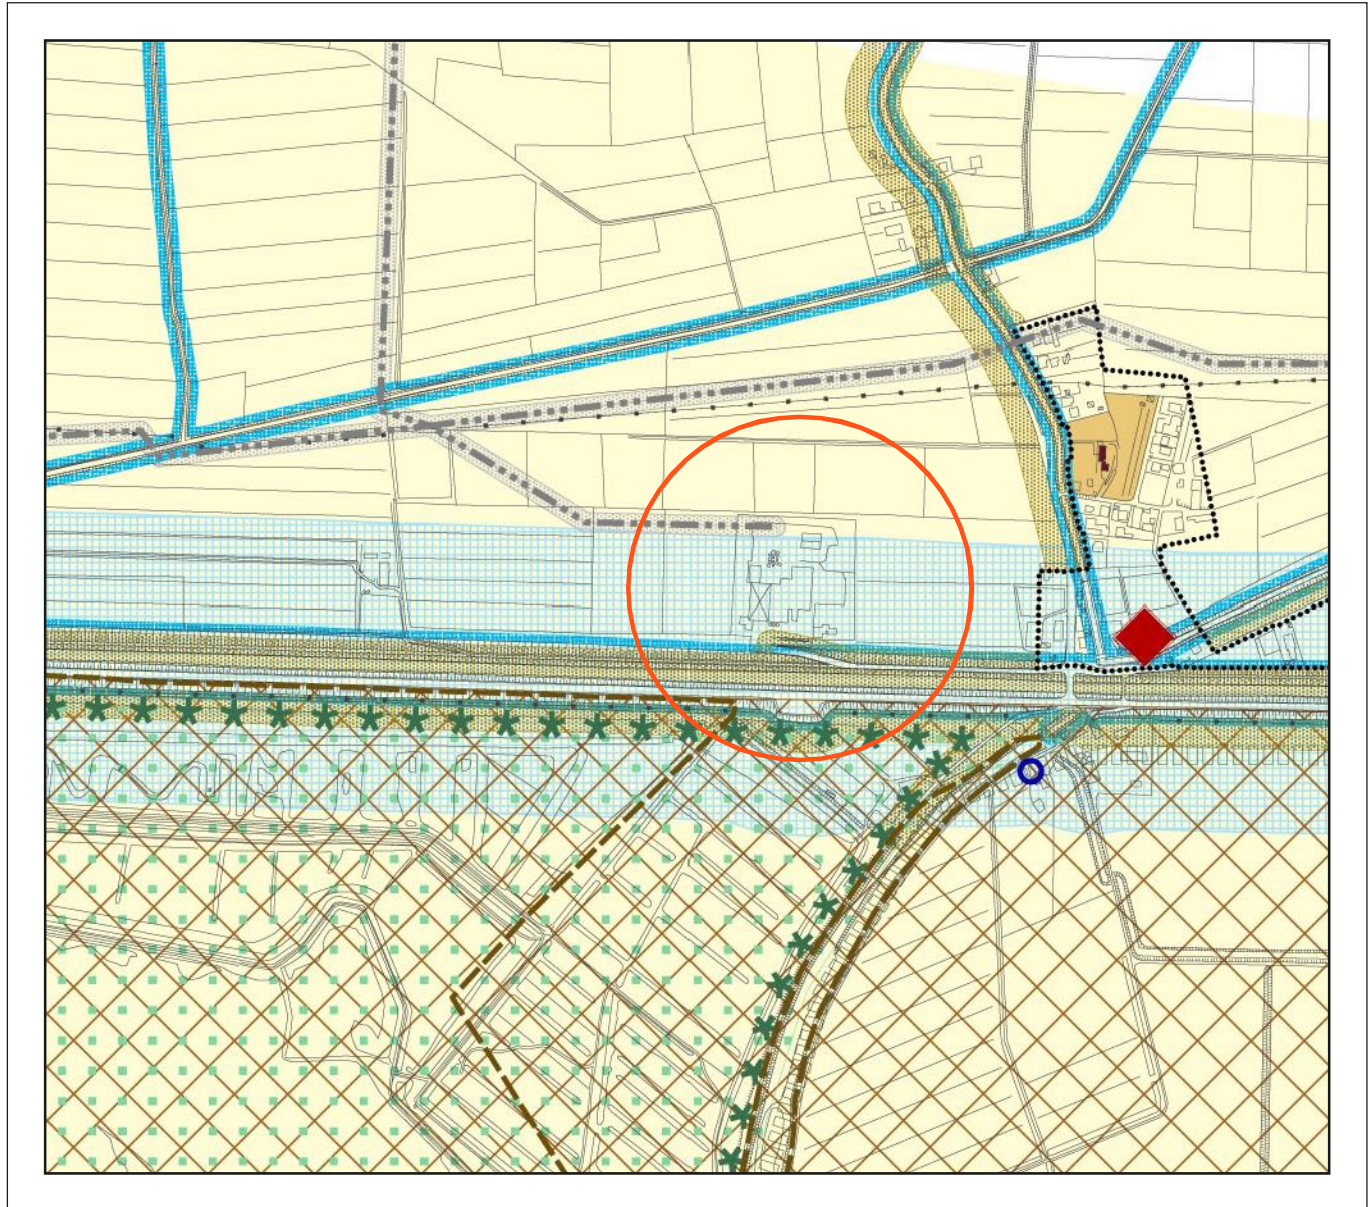


**ESTRATTO CARTA DEI VINCOLI**


scala 1 : 10000

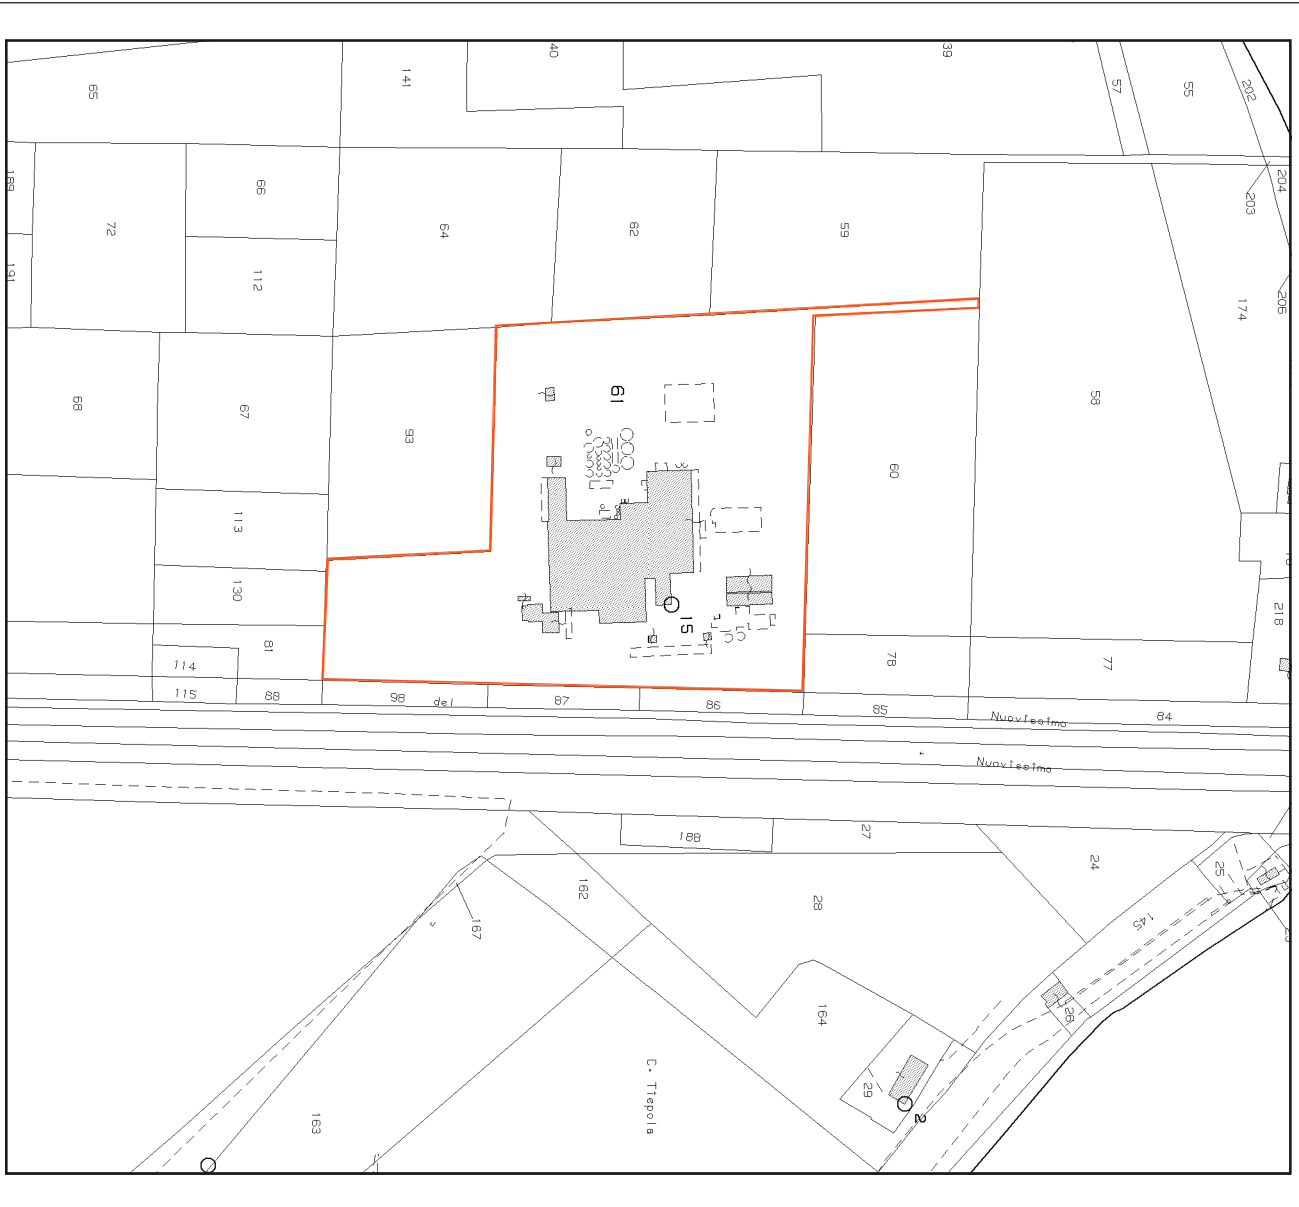


ESTRATTO MAPPA C.T. - FOGLIO 12 MAPPALE 61  
scala 1 : 4000

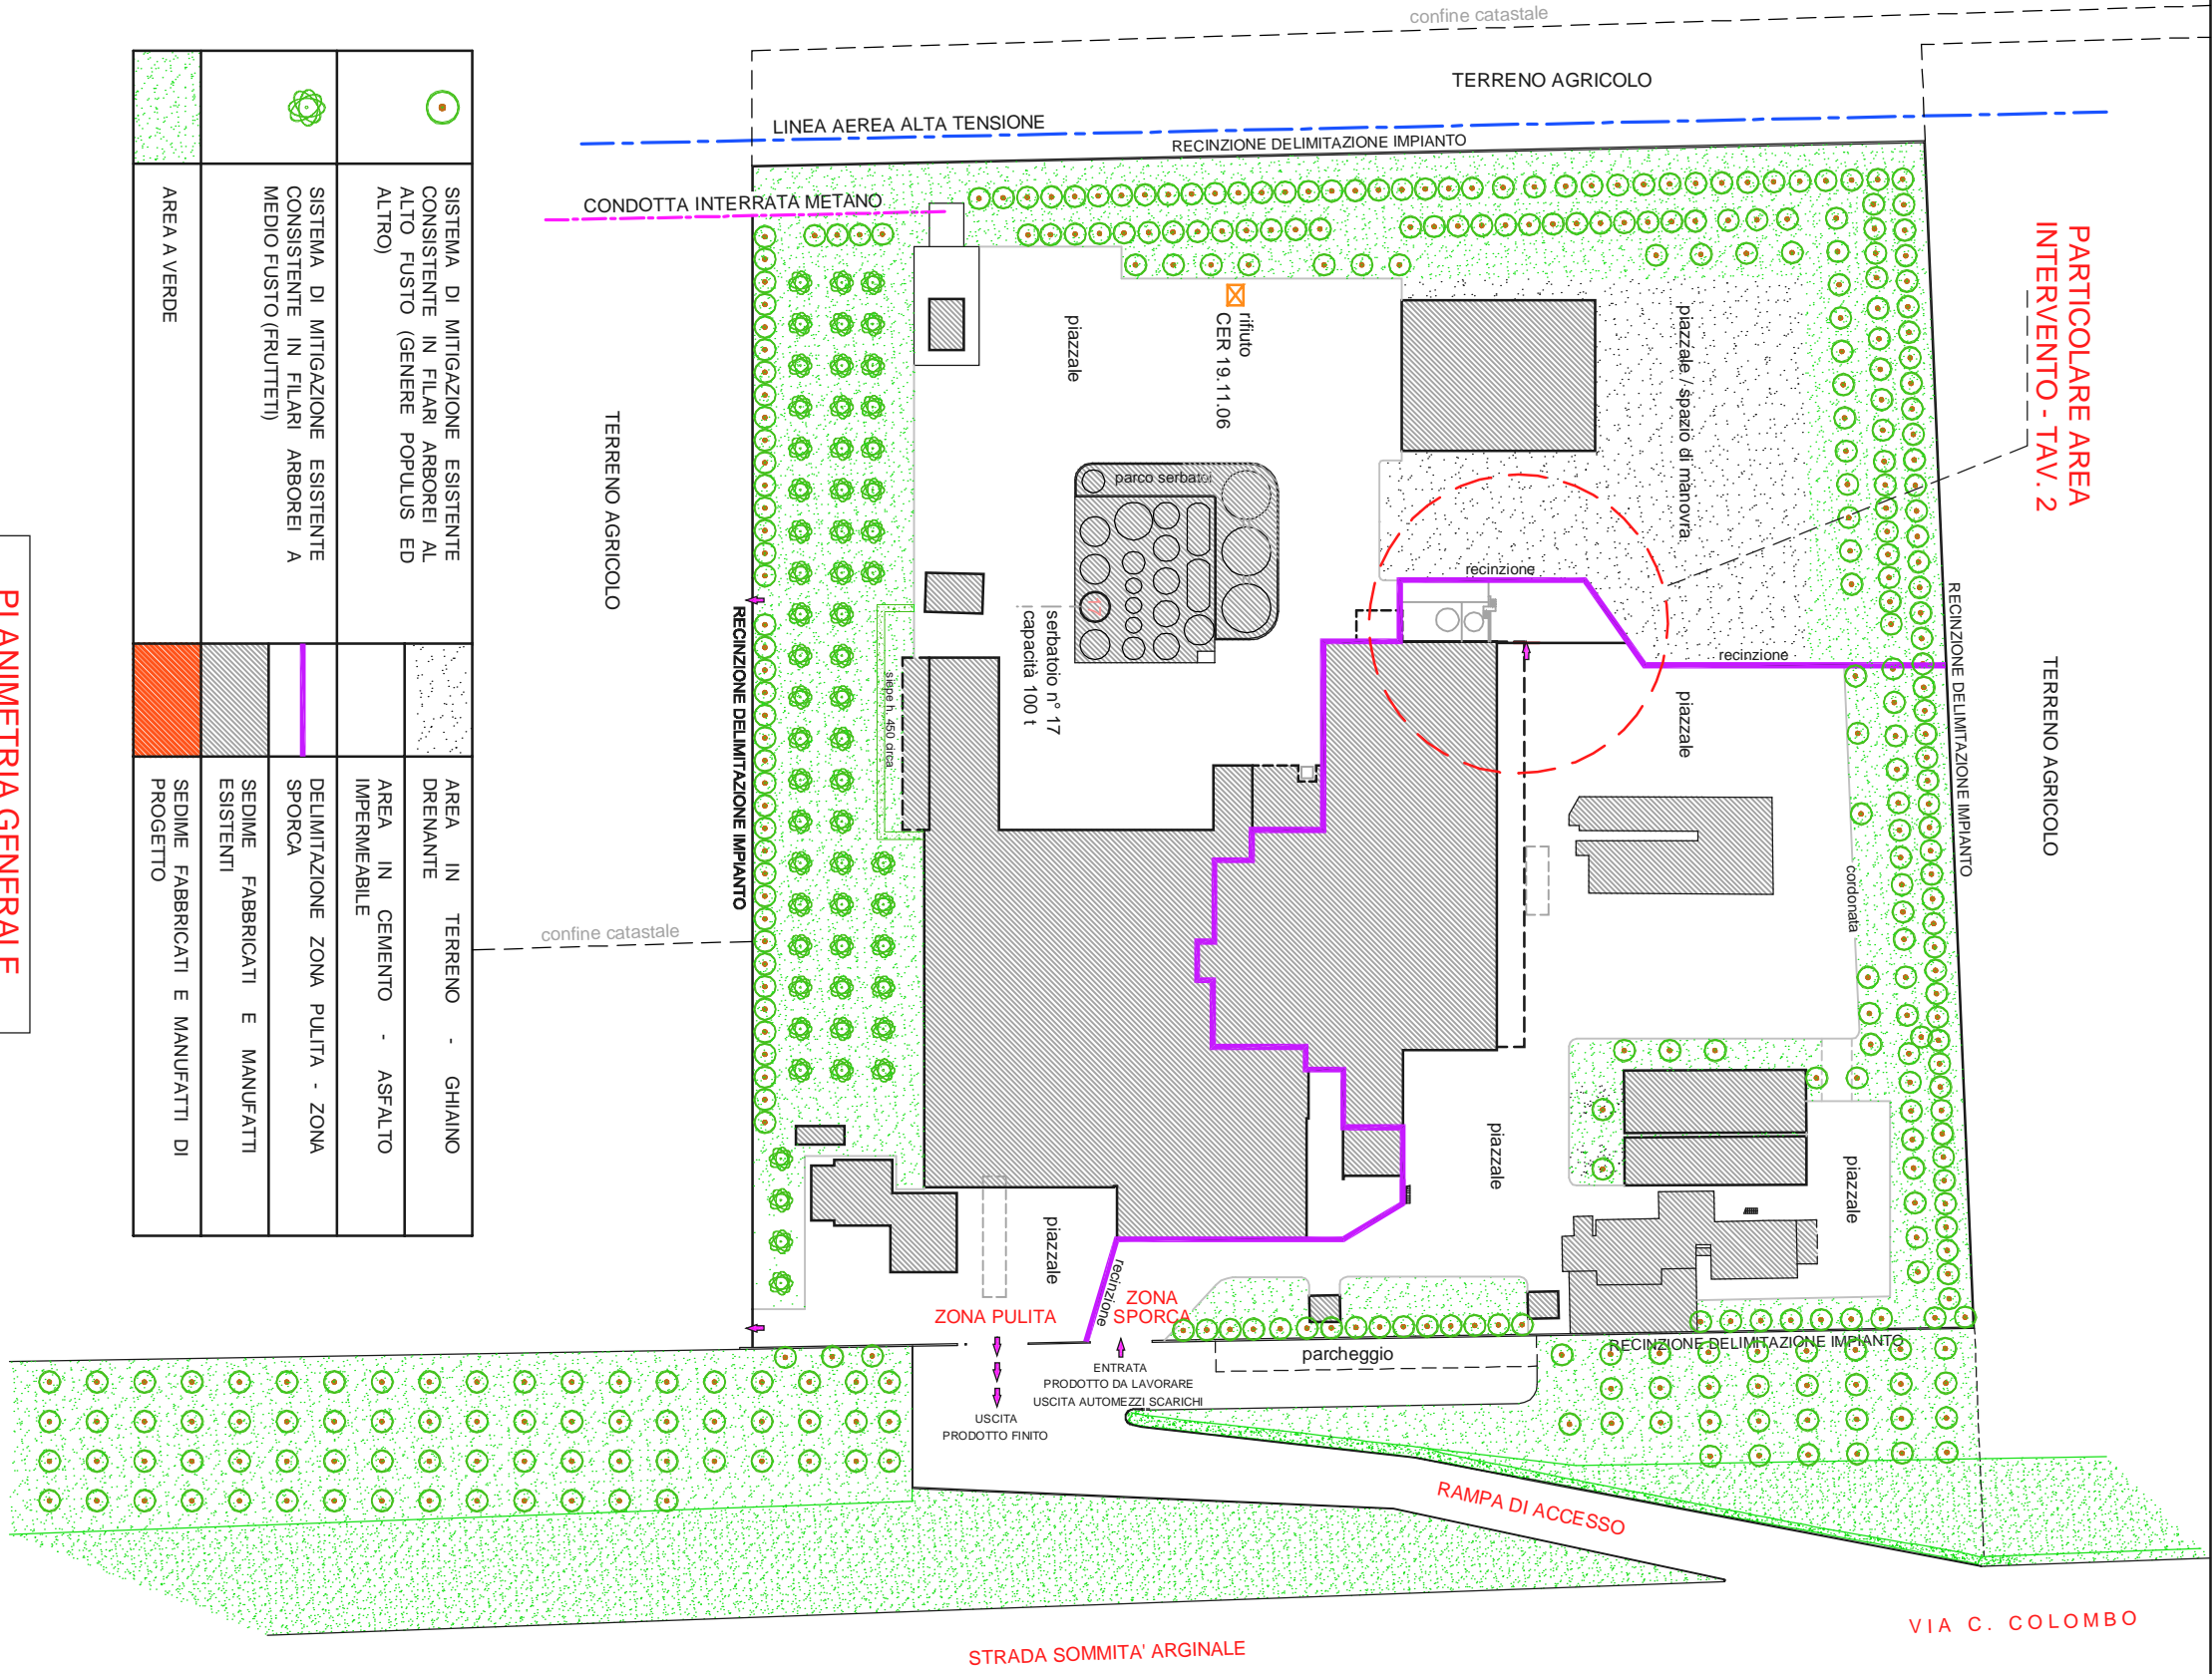



PLANIMETRIA GENERALE
STATO DI FATTO scala 1:1000

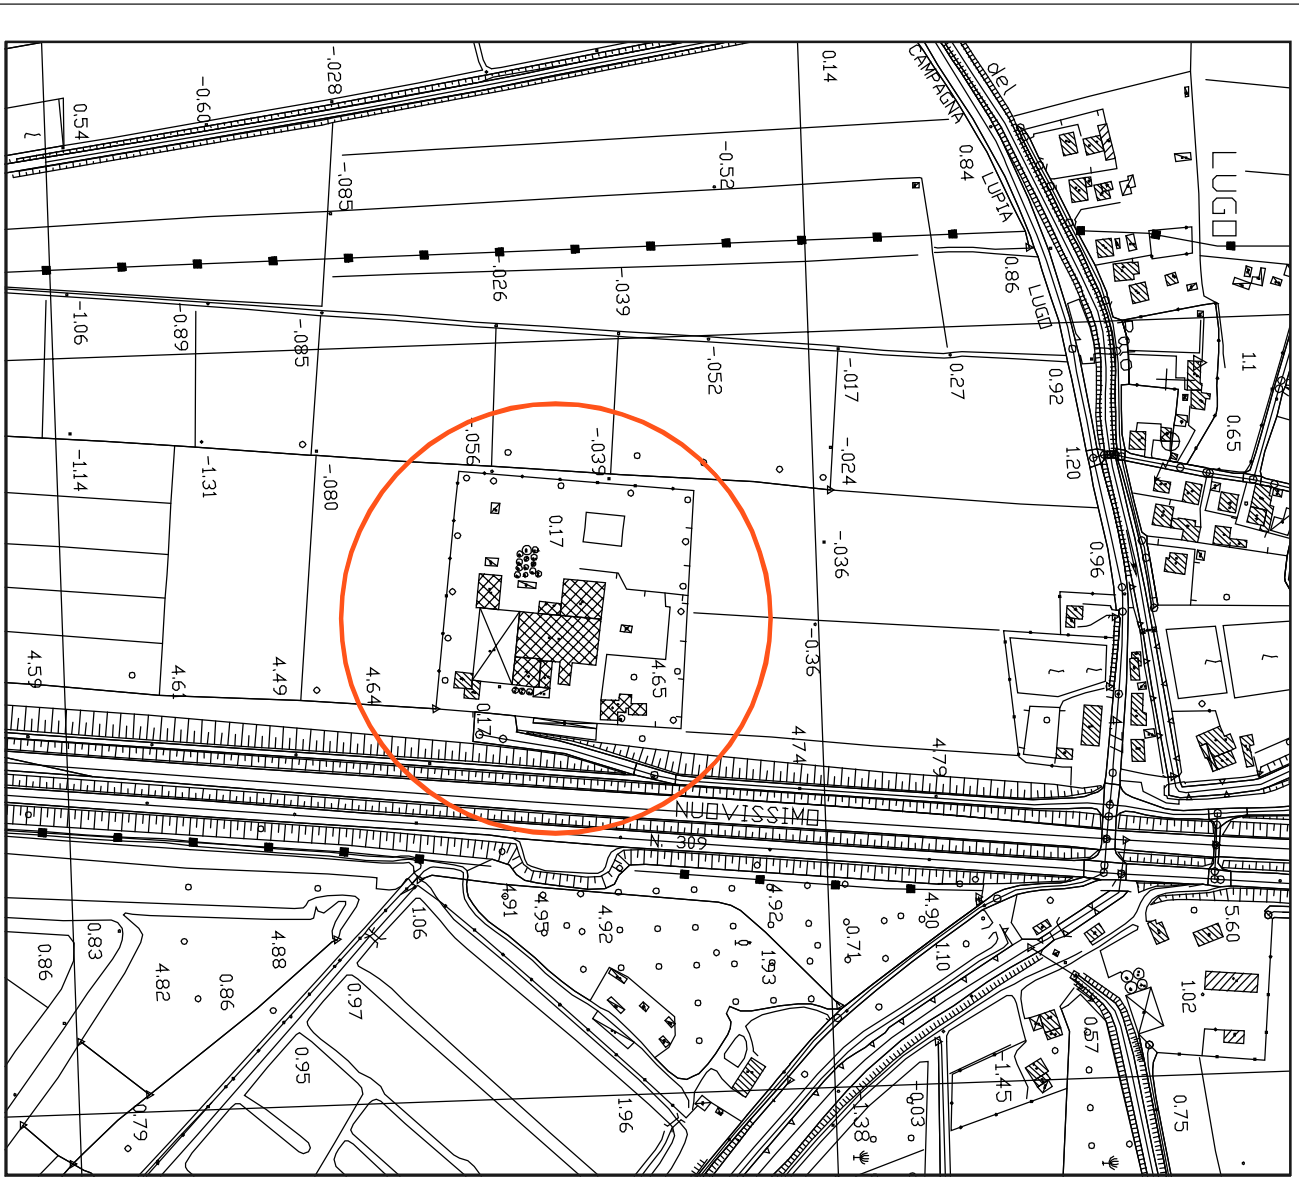[illegible]

**ESTRATTO C.T.R.**  
scala 1 : 5000

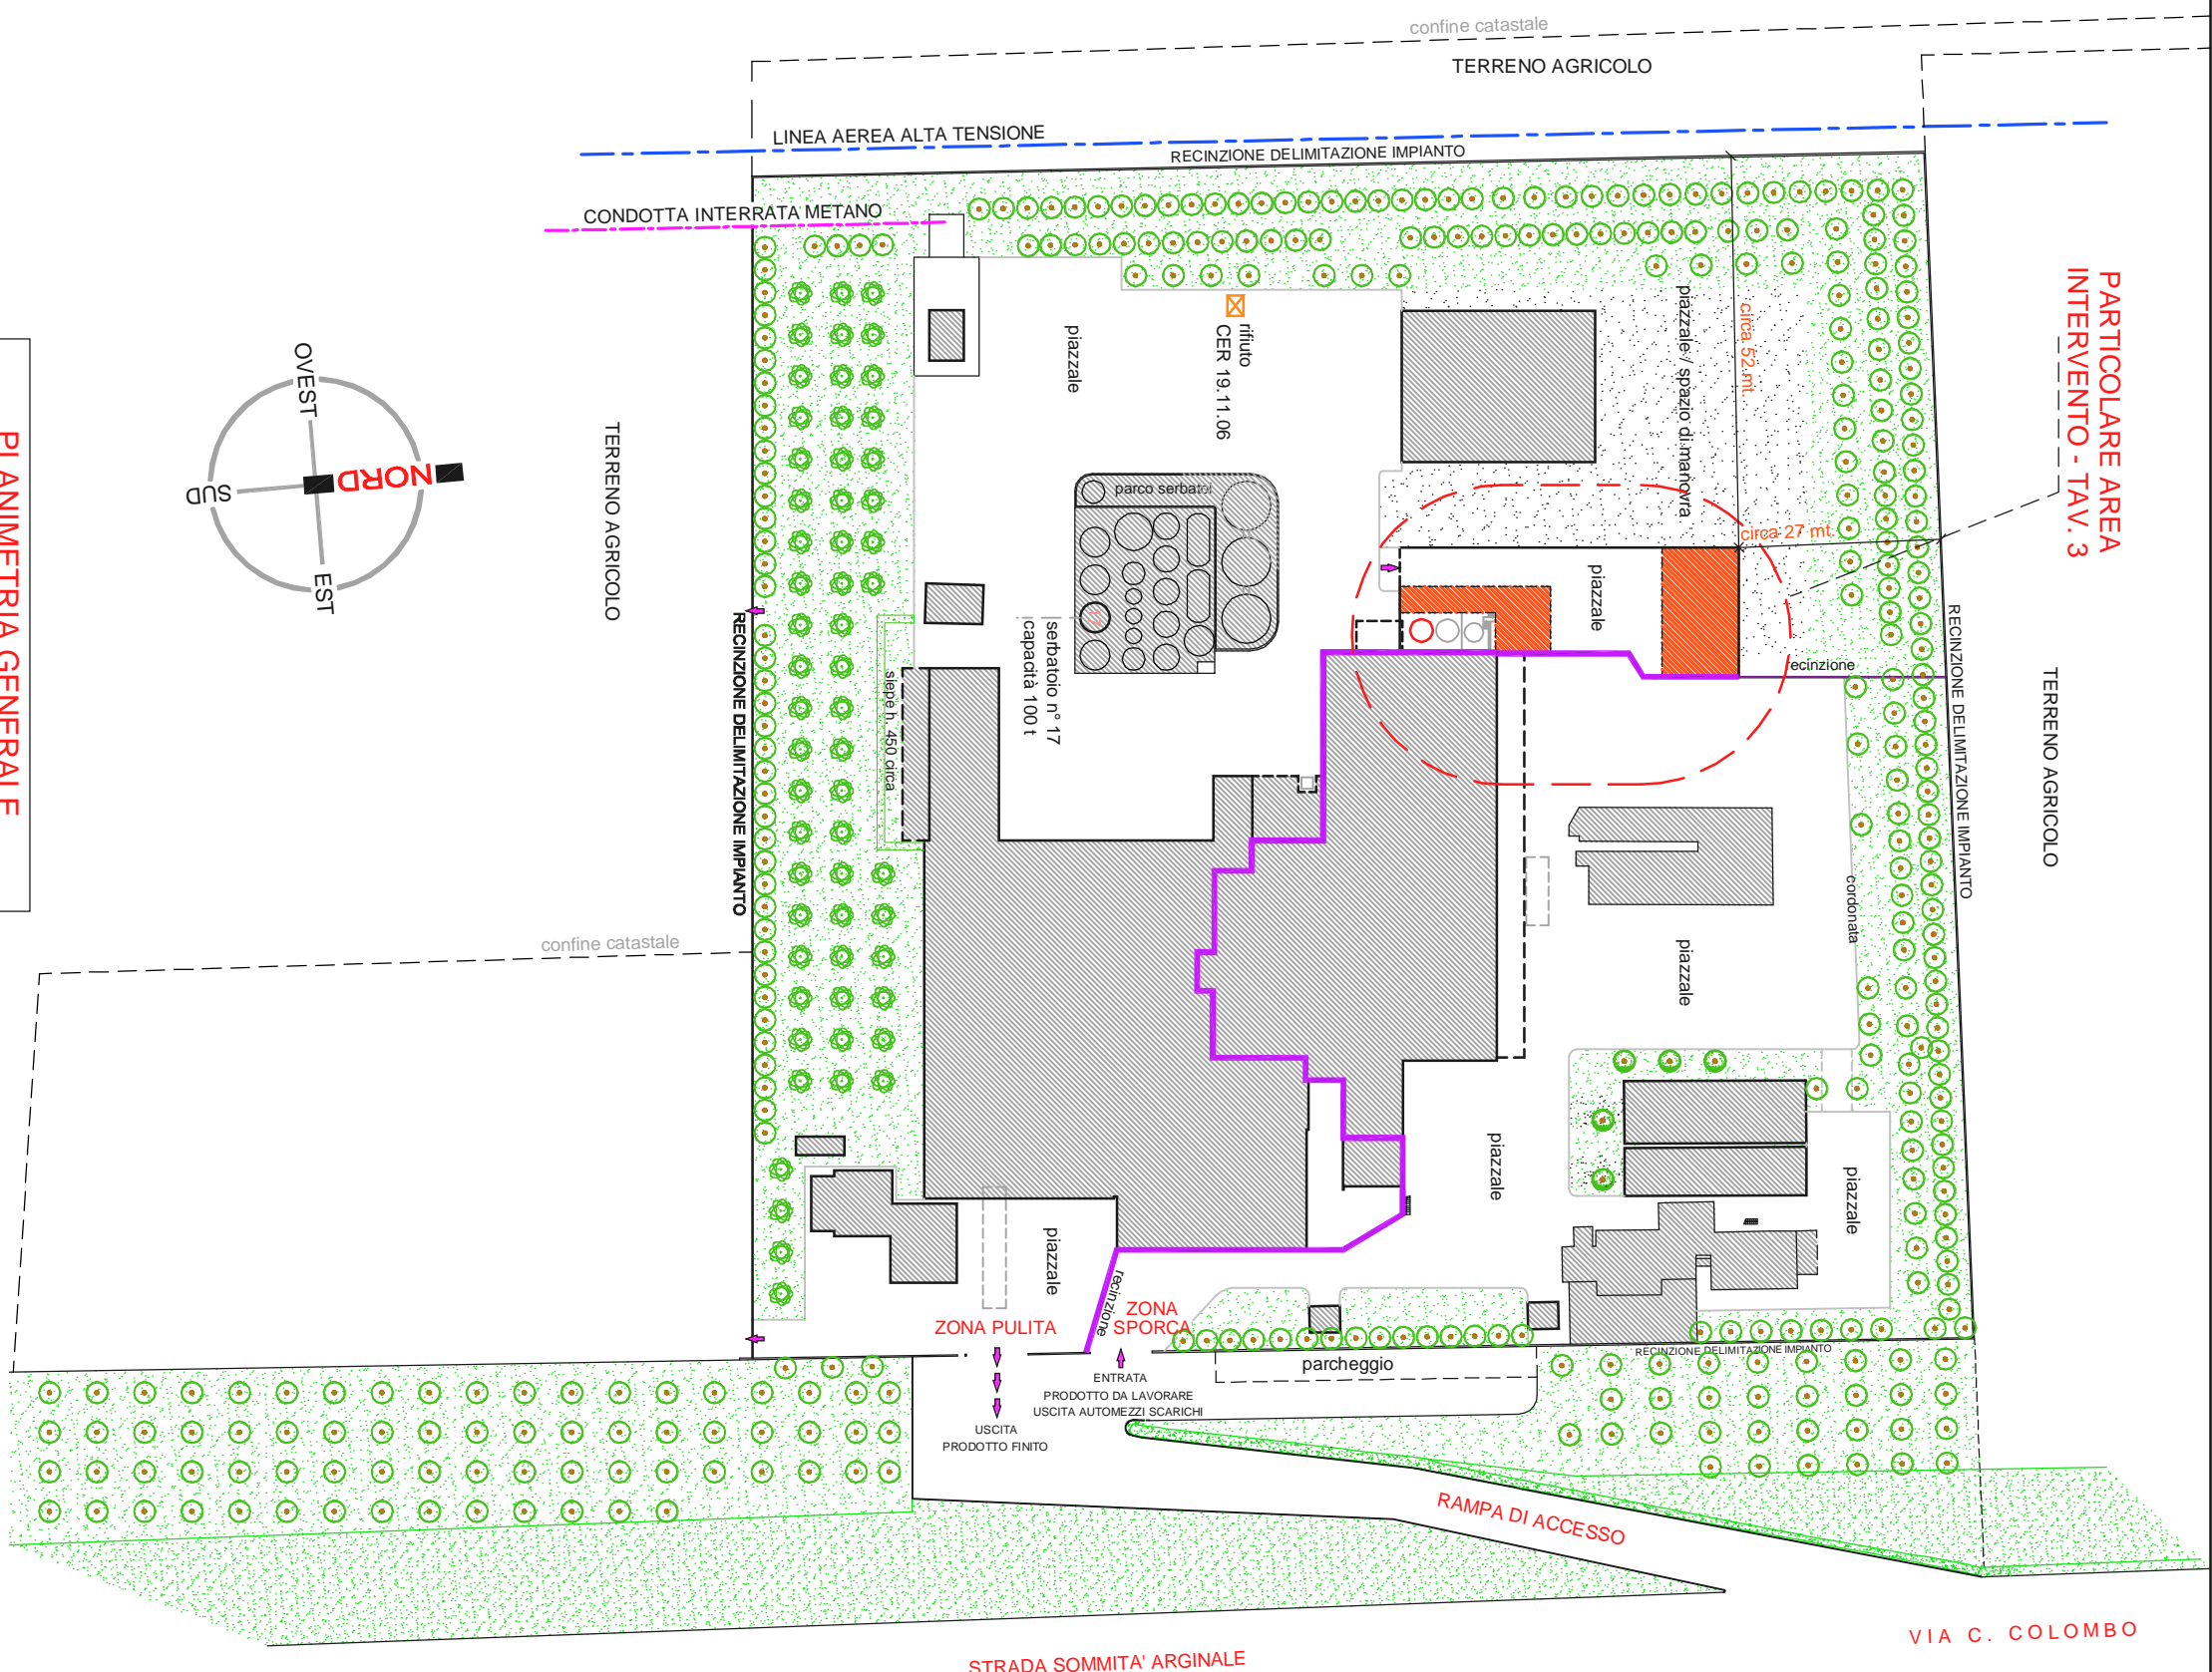

PLANIMETRIA GENERALE
STATO DI PROGETTO scala 1:1000

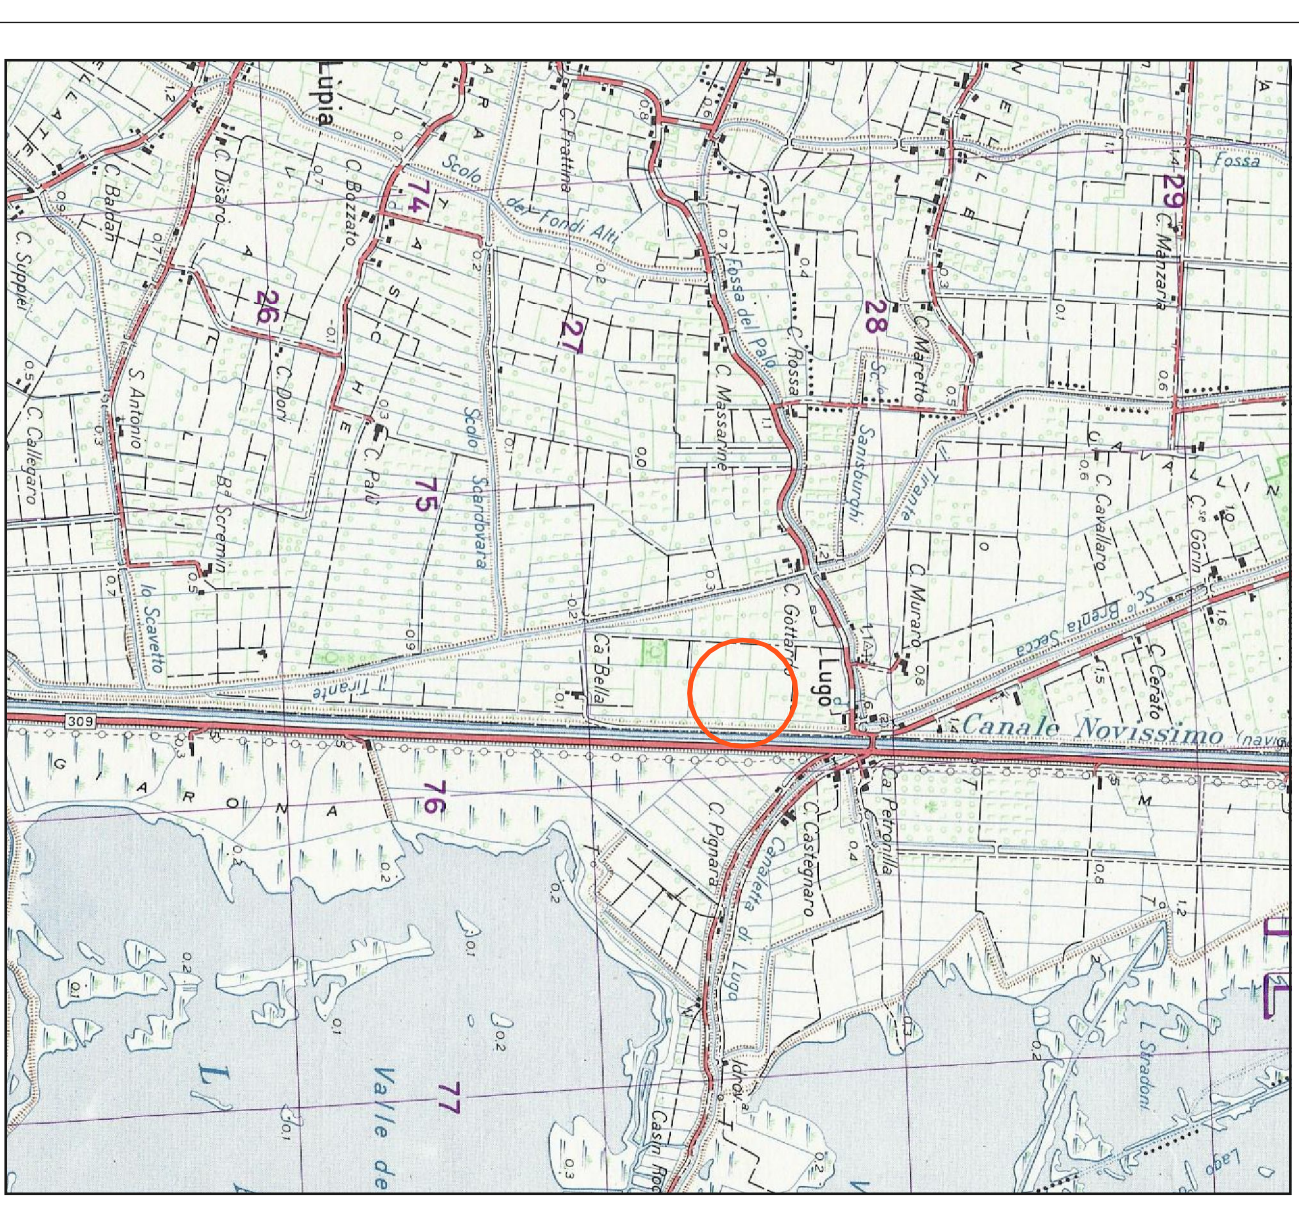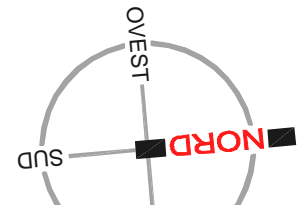

ESTRATTO I.G.M.  
scala 1 : 25000