


LEGENDA DESTINAZIONI D'USO

- ZONA SPOGLIATOI PERSONALE E ADDETTO
- ACCESSO VERSO ZONA SPOGLIATOI
- ACCESSO VERSO SALA UOVA
- ZONA UFFICI

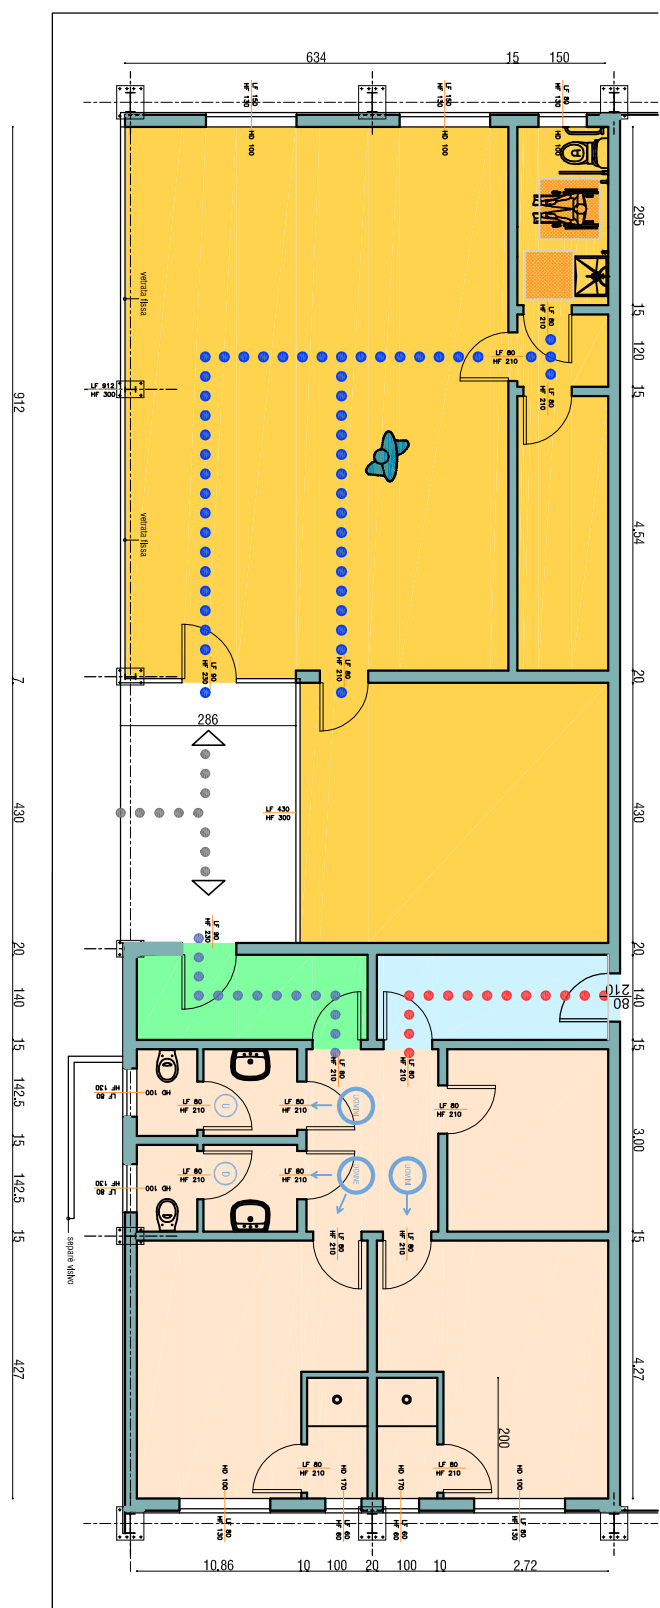

Destinazione	mq	h	mq	sqm metri
1 - SPOGLIATOI DONNE	1.410	3,00	4.230	1,95 metri
2 - SPOGLIATOI UOMO	1.410	3,00	4.230	1,95 metri
3 - SPOGLIATOI DONNE	2,08	3,00	6,00	0,58 metri
4 - SPOGLIATOI UOMO	2,08	3,00	6,00	0,58 metri
5 - ANTISALINO DONNE	6,57	3,00	19,71	---
6 - ANTISALINO UOMO	2,22	3,00	6,66	---
7 - ANTISALINO DONNE	1,43	3,00	4,29	1,94
8 - M.C. DONNE	1,43	3,00	4,29	1,94
9 - M.C. UOMO	5,58	3,00	16,74	---
10 - CORRIDOIO	5,58	3,00	16,74	---
11 - OFFICIO	21,90	3,00	65,70	12,9 metri
12 - OFFICIO	12,31	3,00	36,93	---
13 - OFFICIO	6,81	3,00	20,43	---
14 - CORRIDOIO	5,27	3,00	15,81	---
15 - SALINO	4,42	3,00	13,27	---

LOGISTICA ZONA UFFICI E SPOGLIATOI

LEGENDA DESTINAZIONI D'USO


- AREA DI STOCCAGGIO POLINA
- AREA DESTINATA AD ALLEVAMENTO AVICOLO
- AREA DI TRANSITO
- SALA UOVA
- ZONA DESTINATA AD UFFICI E SPOGLIATOI
- CASA DEL CUSTODE
- MACCHETTO - RICOVERO ATTREZZI AGRICOLI GRUPPI EL.
- VASCA DI RACCOLTA ACQUA
- AREA DI DELIMITAZIONE CISTERNA GASOLIO
- SILOS ALIMENTAZIONE
- CELLE FRIGO MORTI - DEFI. RIFIUTI
- STANZA SPOGLIATOI INGRESSO PEDONALE
- CABINA ENEL CON AREA DI PERTINENZA

LEGENDA PERCORSI DEI MEZZI

- TRANSITO MEZZI PER CARICO POLINA
- CARICO CARP. MONTATA CELLE FRIGO
- CARICO RIFIUTI DA SALINE
- TRANSITO MEZZI PER CARICO MANOMI
- SILOS PER LA LAMINAZIONE
- MACCHETTO - RICOVERO ATTREZZI AGRICOLI
- TRANSITO MEZZI PER CARICO CARICO
- UOVA E MATERIE DI IMBALLAGGIO

LEGENDA PERCORSI PAVIMENTATI

- MARCIAPEDI DI CALCESTRUZZO O ASFALTO
- AREA PAVIMENTATA A GIUVANO
- AREA ASFALTATA
- AREA A VERDE

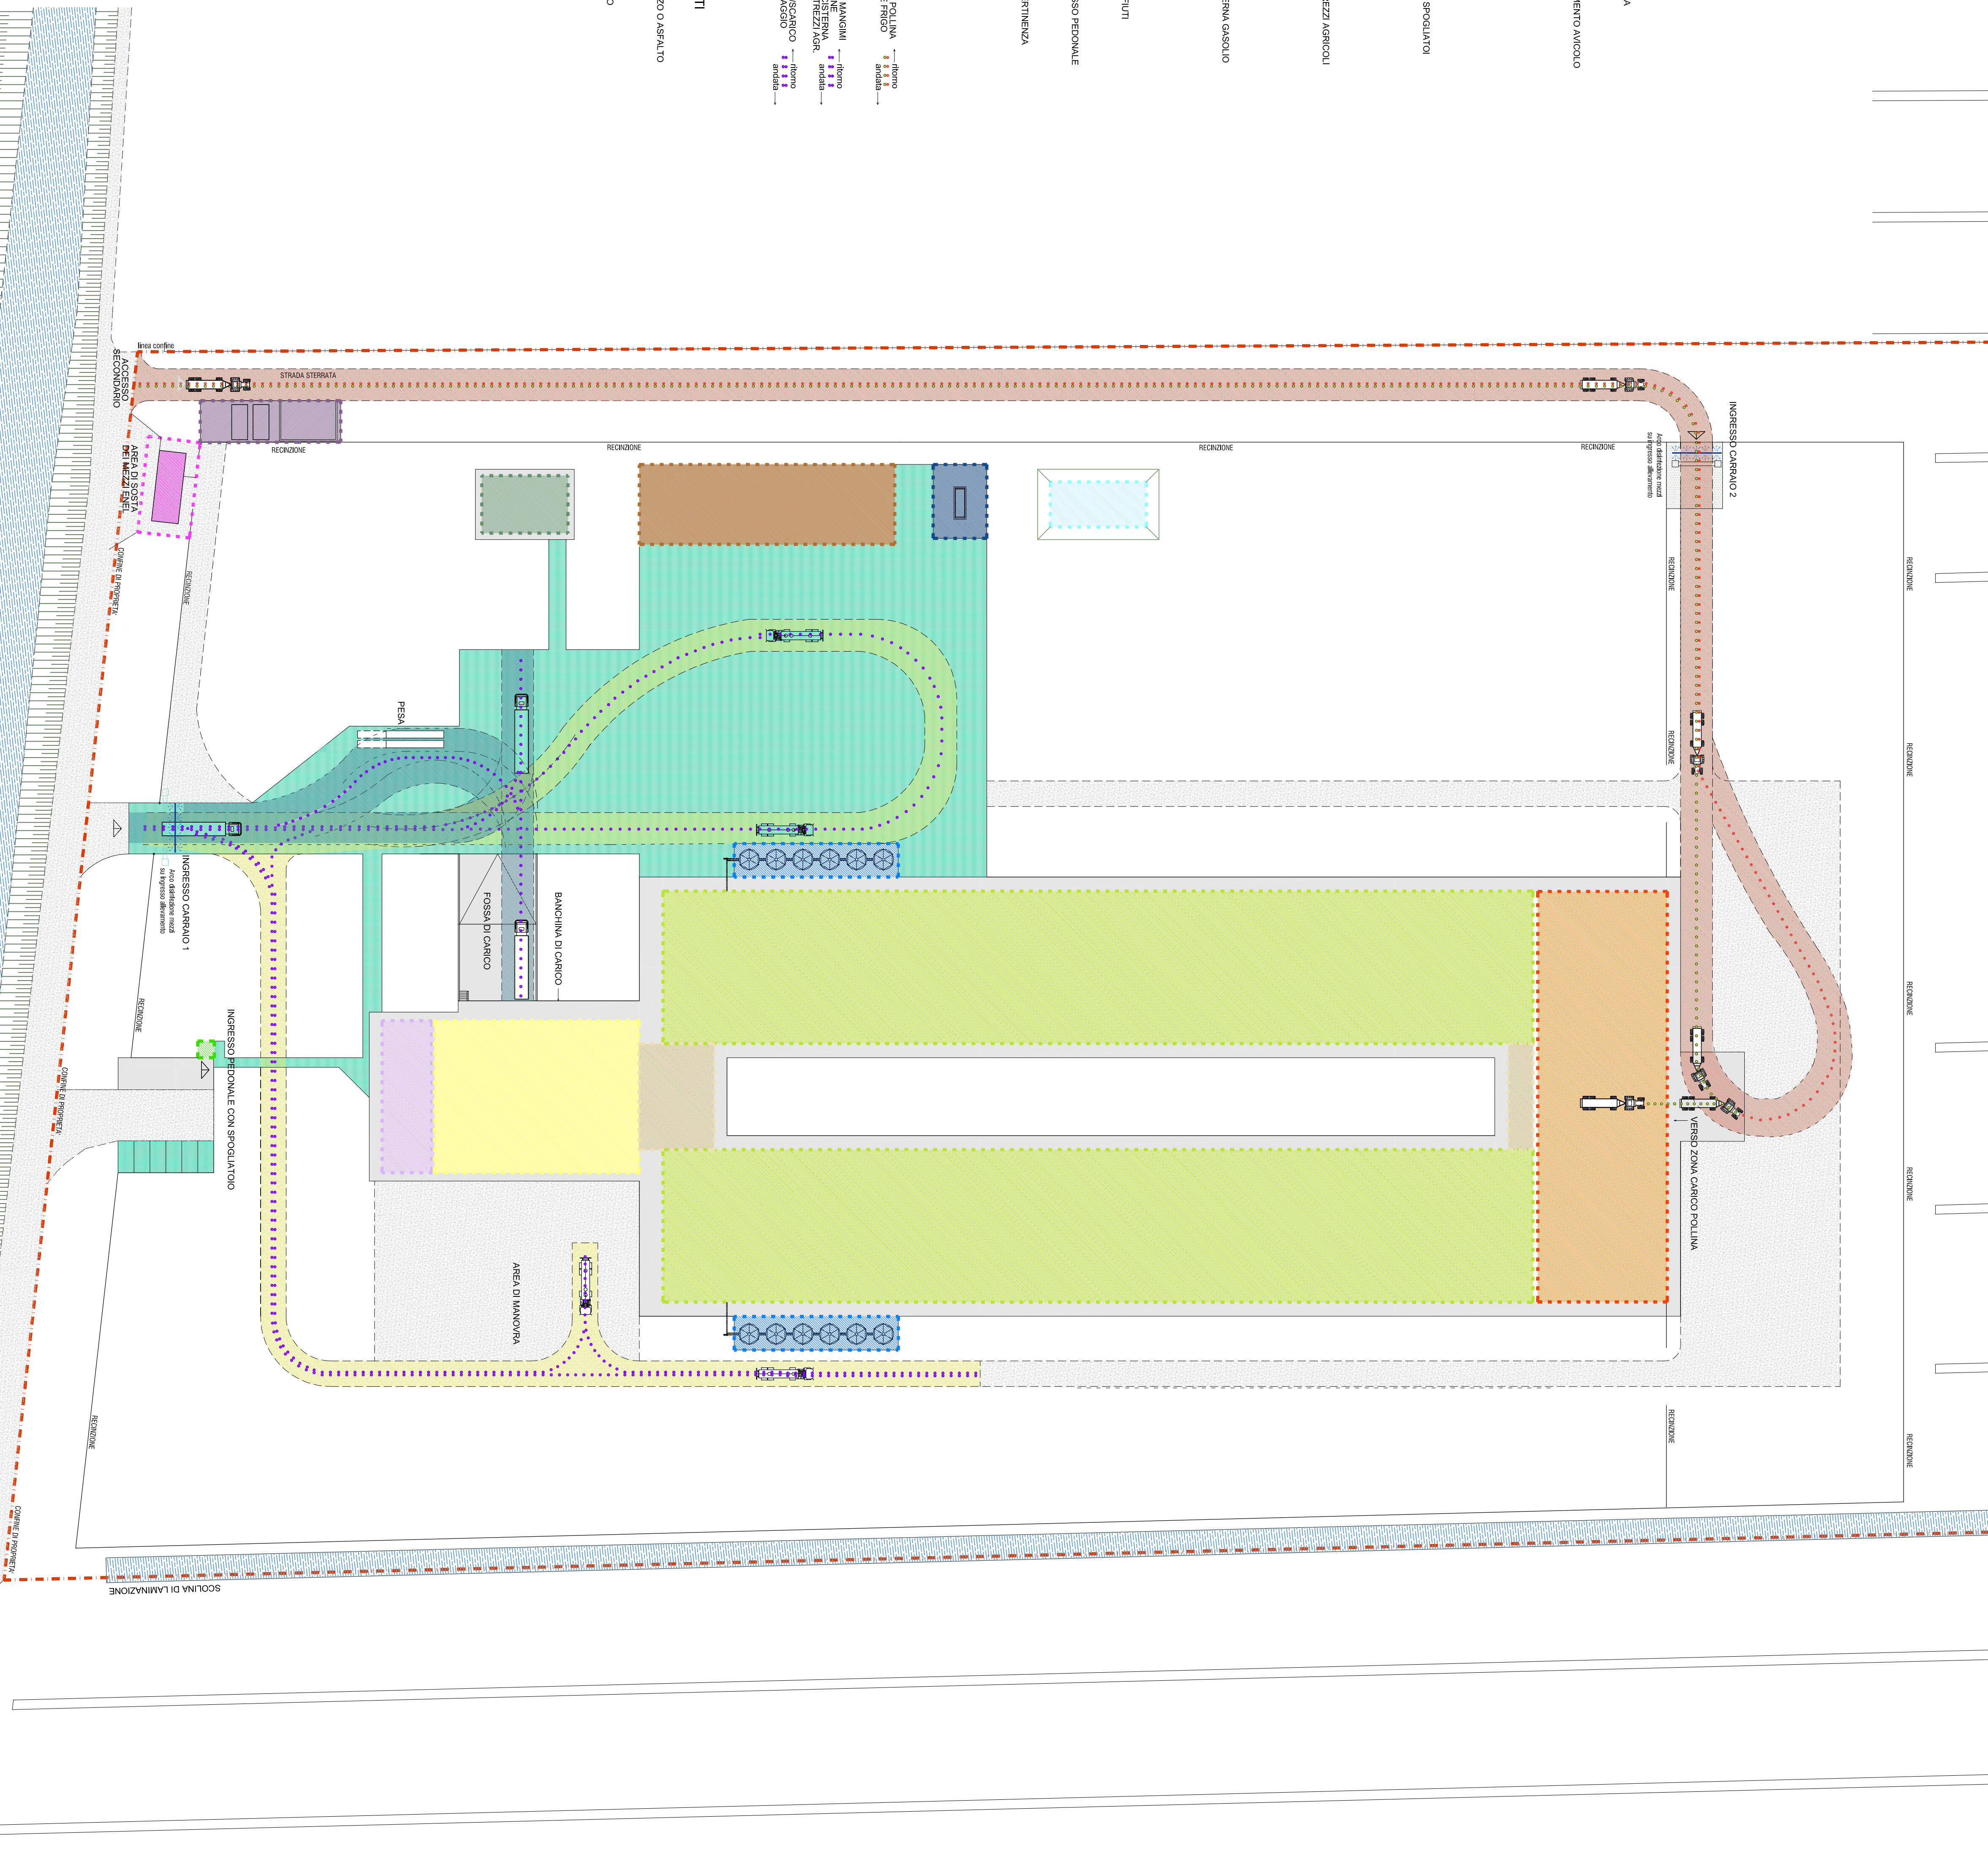

OPA ASSOCIATI

OPA ASSOCIATI
P.IVA 04026690265

PROGETTISTI

Arch. Favretto Cristian

via San Pio X n° 50 31020 San Vendemiano (TV)
Tel. 0438 / 1710061
e-mail: info@opa-associati.it
pec: cristian@pec.opa-associati.it

COMMITTENTE

CPT FARM SOCIETA' AGRICOLA SRL
c.l. 01458550298
Via Marino Marin n. 8/1
45011 Adria (RO)

PROGETTO

PROGETTO DI CAPANNONI AD USO ALLEVAMENTO
AVICOLO E FABBRICATI PERTINENZIALI
strada Provinciale n. 59
30029 Santo Stino di Livenza (TV)
fg. 23 mappa. 131

OGETTO

PROGETTO
Planimetria percorsi dei mezzi esterni e destinazioni
particolare zona uffici e spogliatoi

SCALA

1: 500

DICEMBRE 2014

REFERIMENTO

TAVOLA

014/10

Tav. 08.v1